


SYMBIOSE

4 impasse du Clos Feuten
56 450 THEIX - NOYALO

ECHELLE: 1/200^e

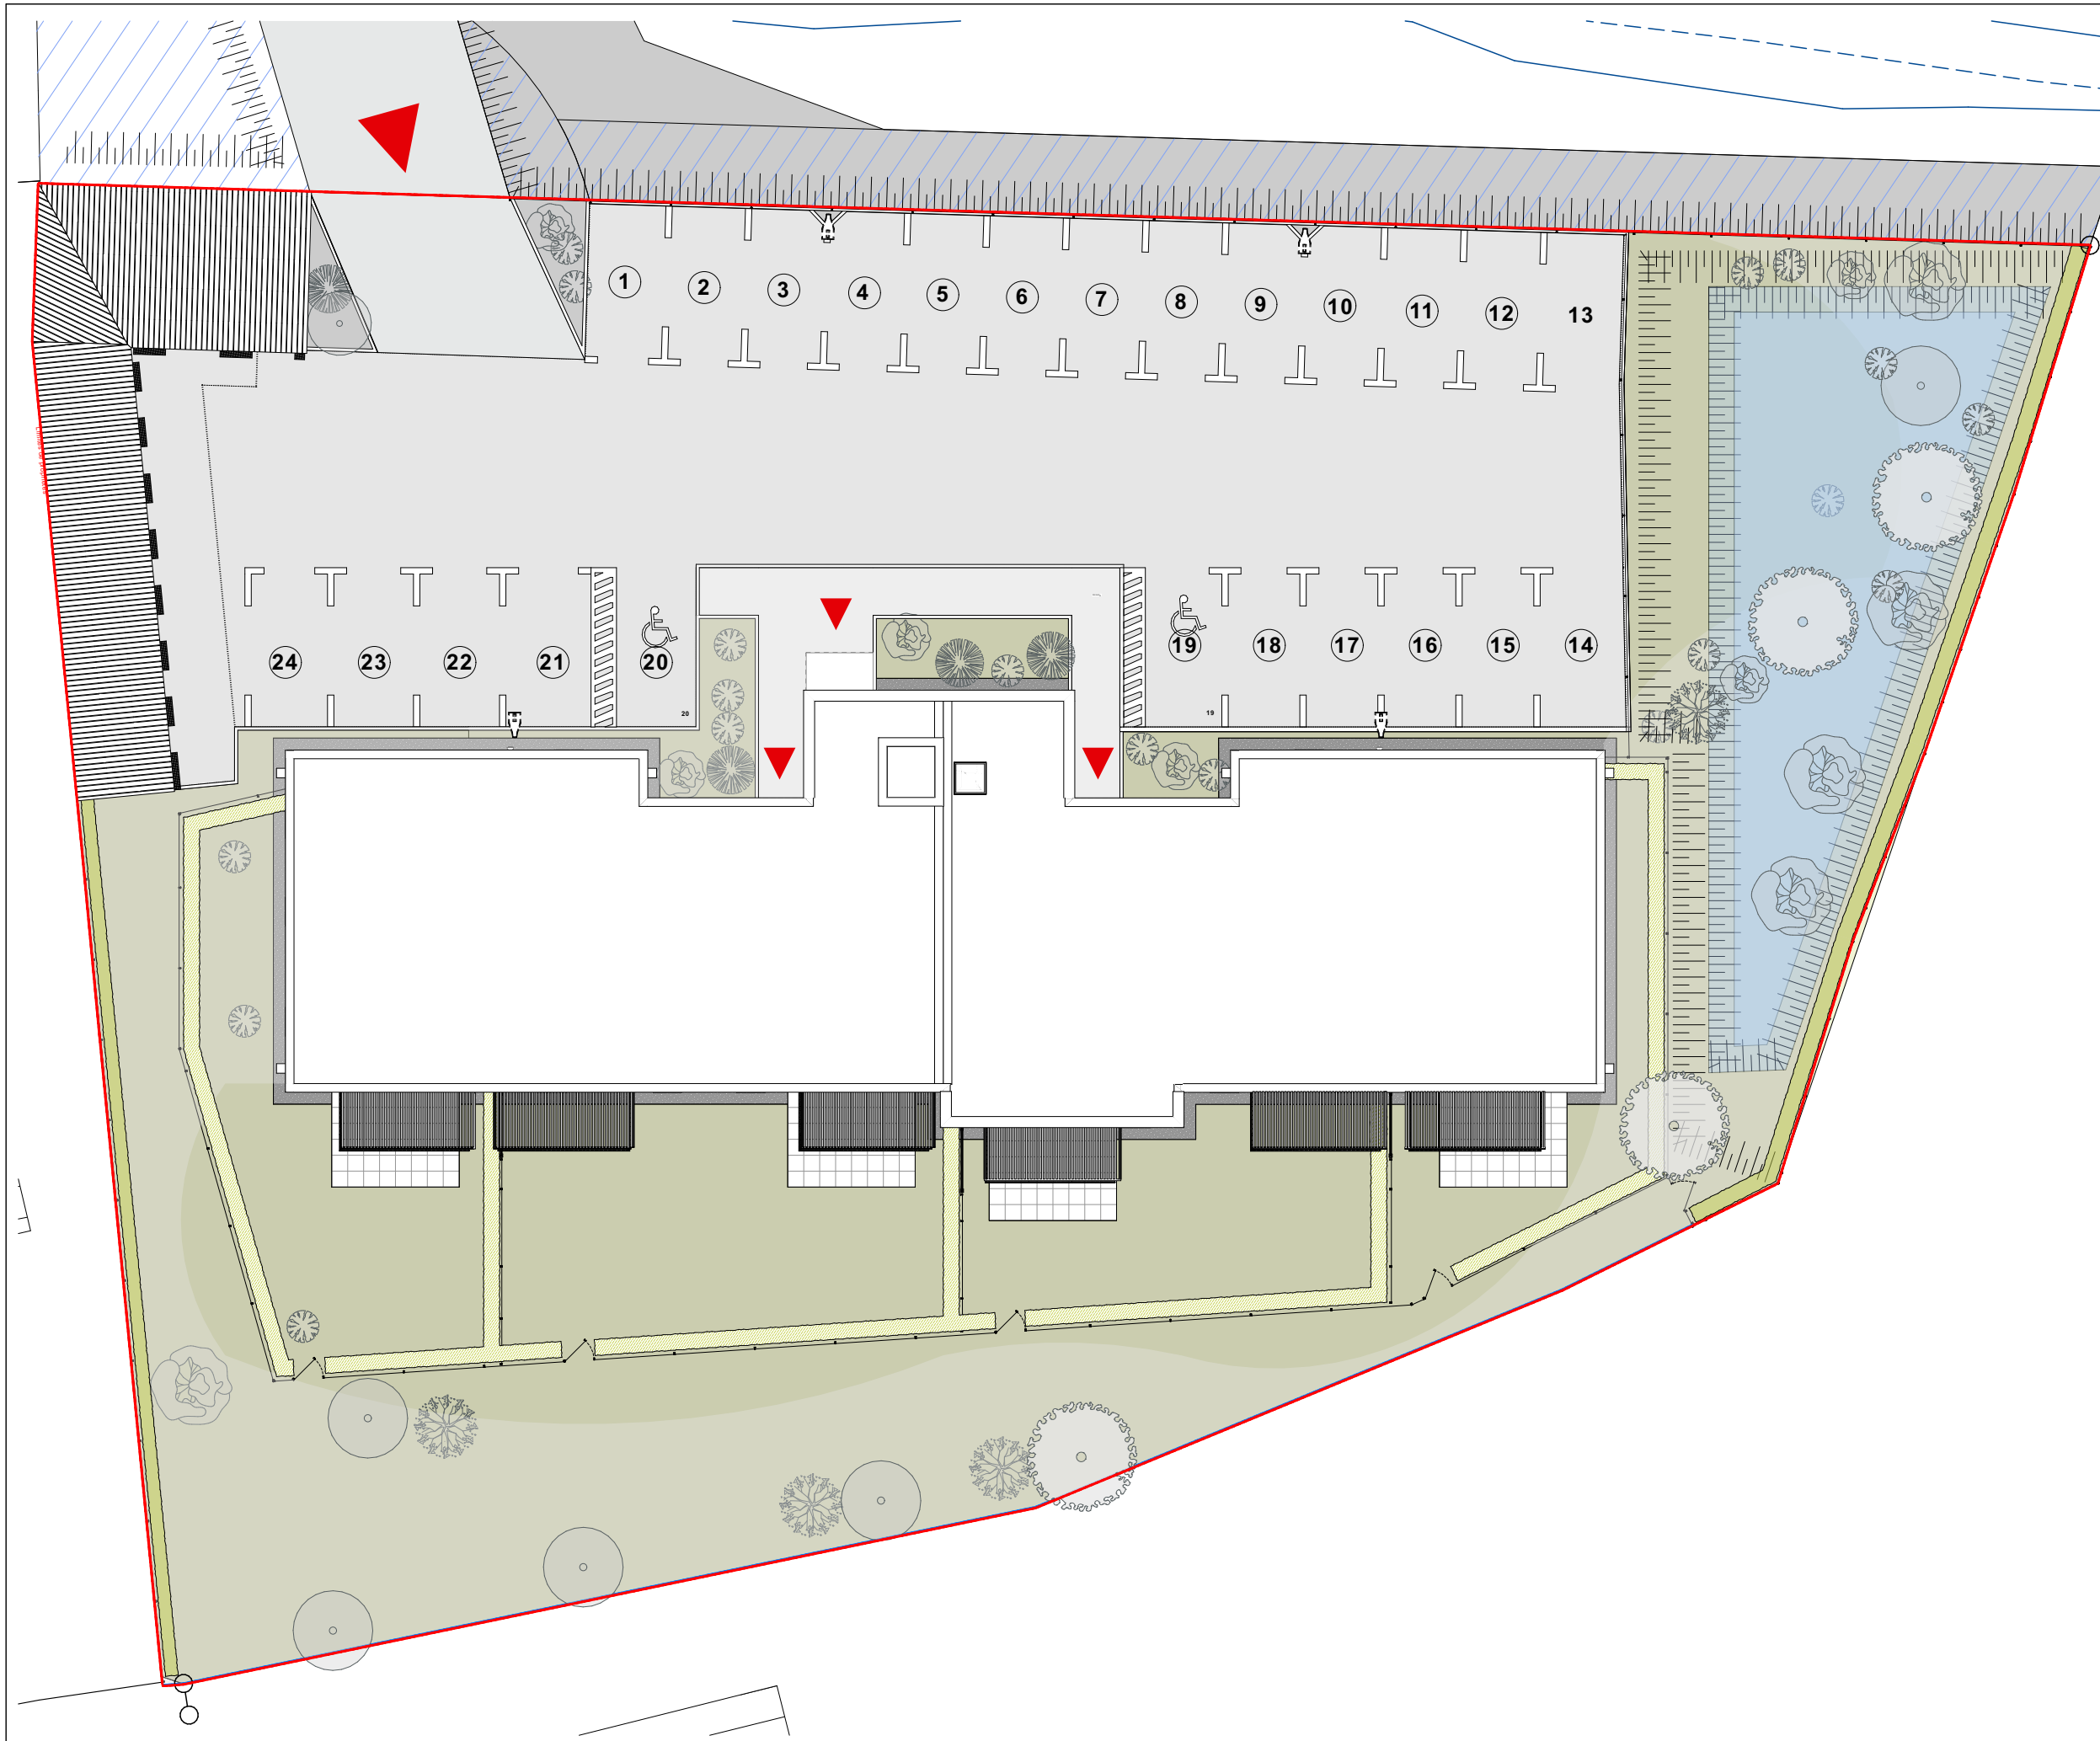

SCCV SYMBIOSE
28 rue Marcelin Berthelot
BP 30097
56003 VANNES

Agence ARCHIVOLTO Architecte




Agence
Archivolto

11 rue Paul Bert, 56100 Lorient
02 97 21 63 39
agence@archivolto.fr

Date:

Le 24/05/2024

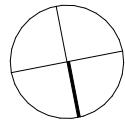

S

PLAN DE MASSE

Nota: Les cotes et renseignements graphiques sont donnés à titre indicatif. Ils pourront varier en fonction des besoins techniques lors de la réalisation du bâtiment. Des retombées de poutres, soffites, faux-plafonds et canalisation apparentes pourront être ajoutés.