







Rue du Moulin
56400 AURAY

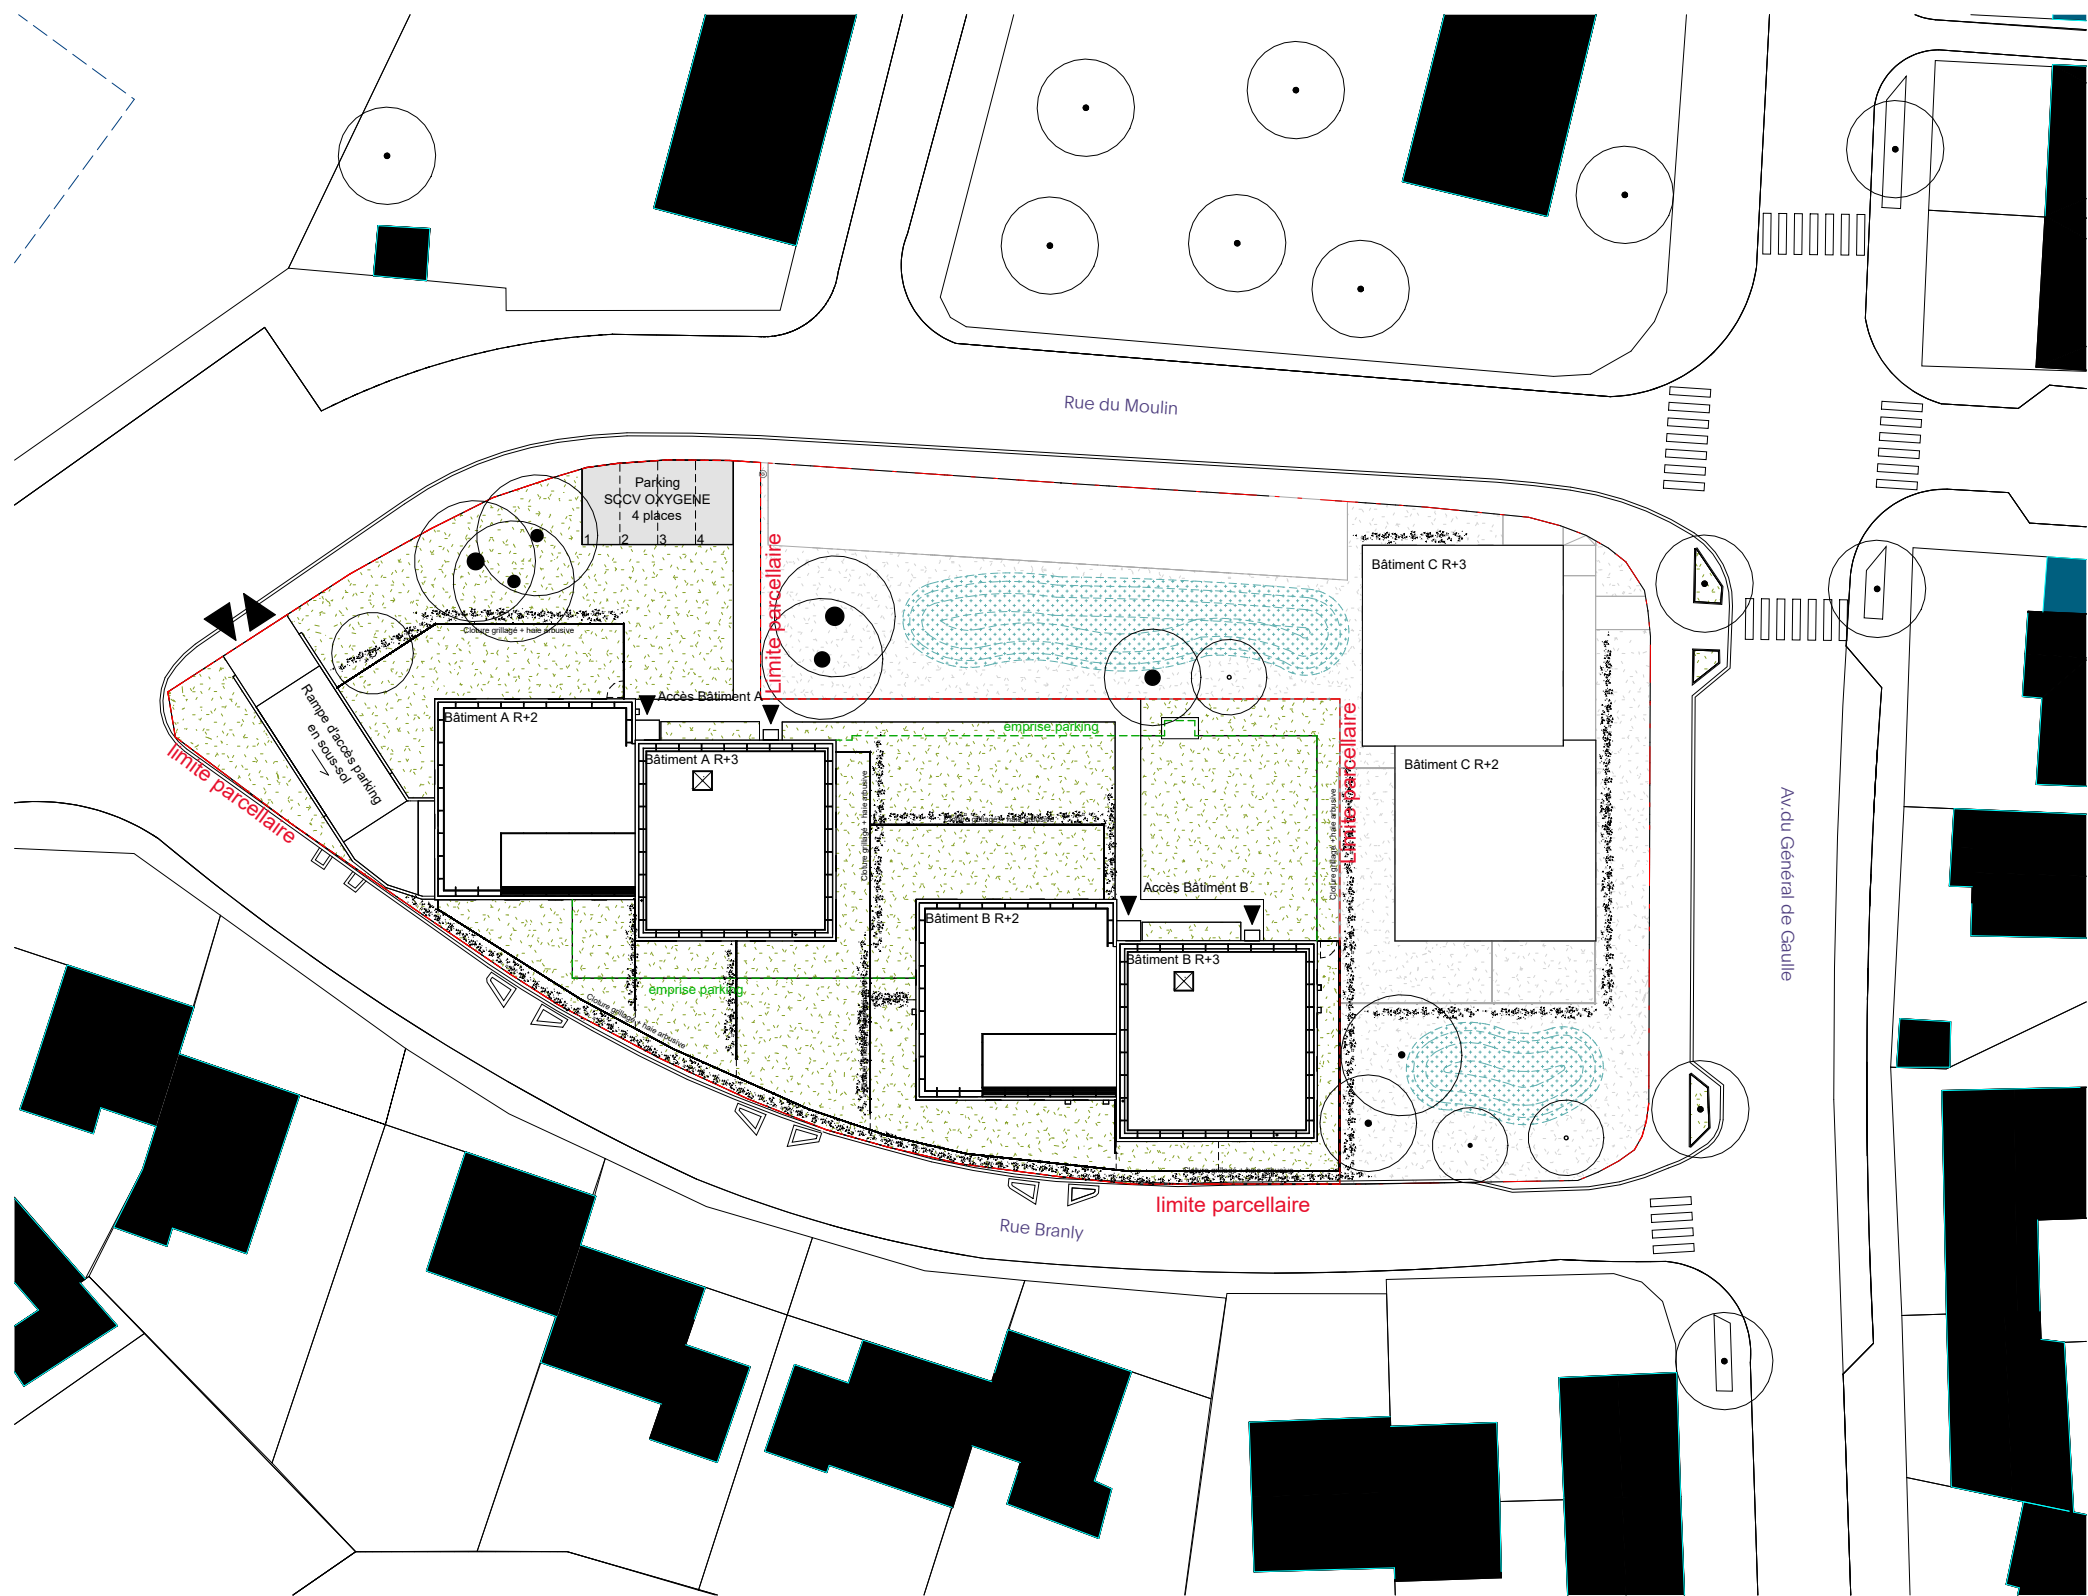

Plan masse

échelle : 1/500e (1 cm = 5 mètres)

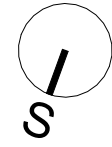



Promotion
Immobilière

SCCV OXYGENE

28, rue Marcellin Berthelot

56000 Vannes

Tel : 02 97 46 45 37



AGA architectes associés

10, rue des Tricors

56400 Auray

Tél : 02 97 24 03 04

08.06.2026