
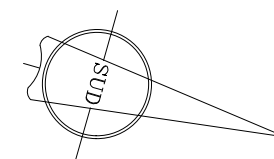


Allée des Vanneaux - 56760 - PENESTIN

PLAN DE MASSE

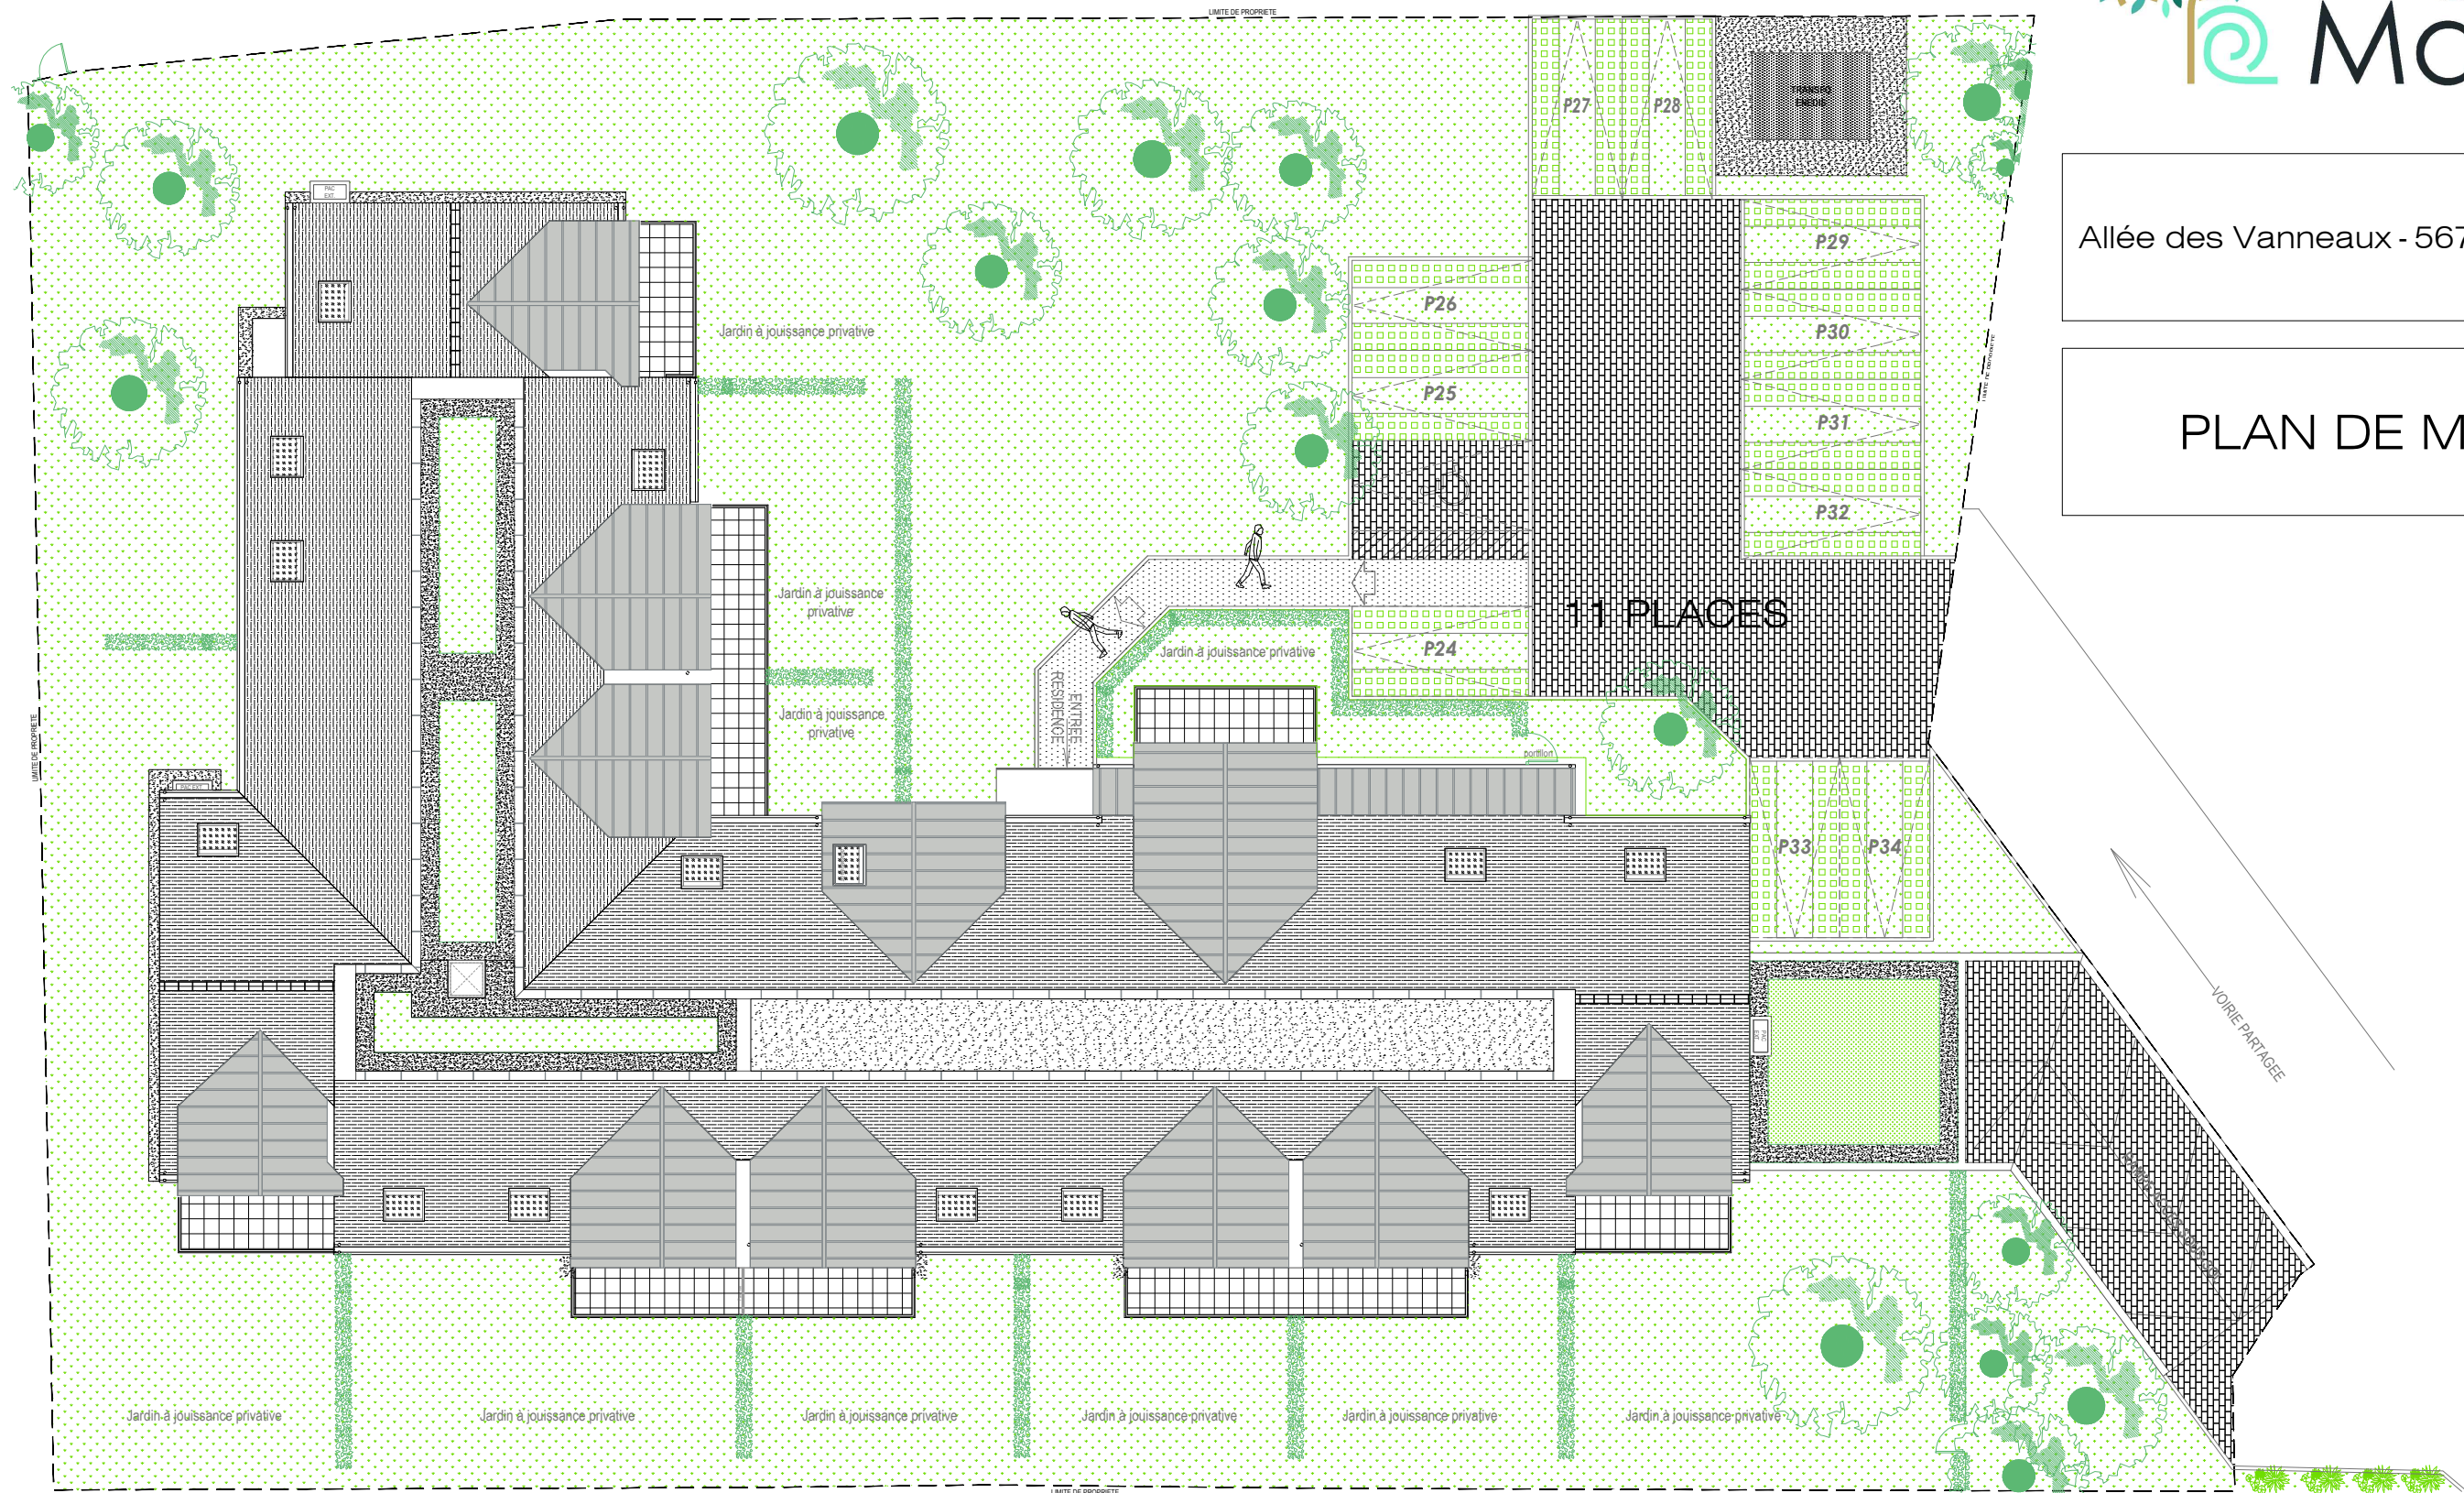

0 10m

Le mobilier et l'électroménager ne sont pas fournis. La S.C.C.V. se réserve la possibilité d'apporter des modifications de dimensions libres et d'équipements, en fonction des contraintes techniques de constructions.
Les retombées, s'OF 90x200fites, faux-plafonds et canalisations ne sont pas tous représentés. L'aménagement des espaces verts est donné à titre indicatif, la S.C.C.V. se réserve la possibilité d'y apporter des modifications (escaliers, différences de niveaux).



SCCV AIGUE MARINE
28 rue Marcellin Berthelot
56003 VANNES Cedex
tél. : 02 97 46 45 37
www.flypromotion.com



SARL ALINEA
78 allée du bois du vincin
56003 VANNES Cedex

22/01/2026