


ÉOLE
12 rue de Beg Lan
56 370 SARZEAU

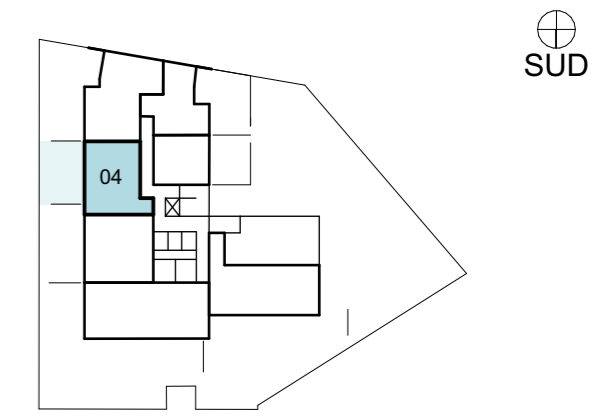


N° Appartement	NIVEAU	TYPE
04	RDC	T3

SURFACES HABITABLES	
Entrée	5,68
Pl.	1,03
Séjour / cuisine	26,47
Ch. 1	10,28
Ch. 2	12,18
SdE	5,34
Rangement	1,83
Wc	1,48
Total surfaces habitables	64,29 m²
TERRASSE	11,87
JARDIN À USAGE PRIVATIF	36,24
Total surfaces extérieures	48,11 m²

SCCV ÉOLE
28 rue Marcellin Berthelot
56 003 VANNES Cedex
Tél. : 02 97 46 45 37
www.flypromotion.com

RGA
RGA Architecte DPLG
29 rue de Strasbourg
56 000 Vannes
accueil@rg-a.fr

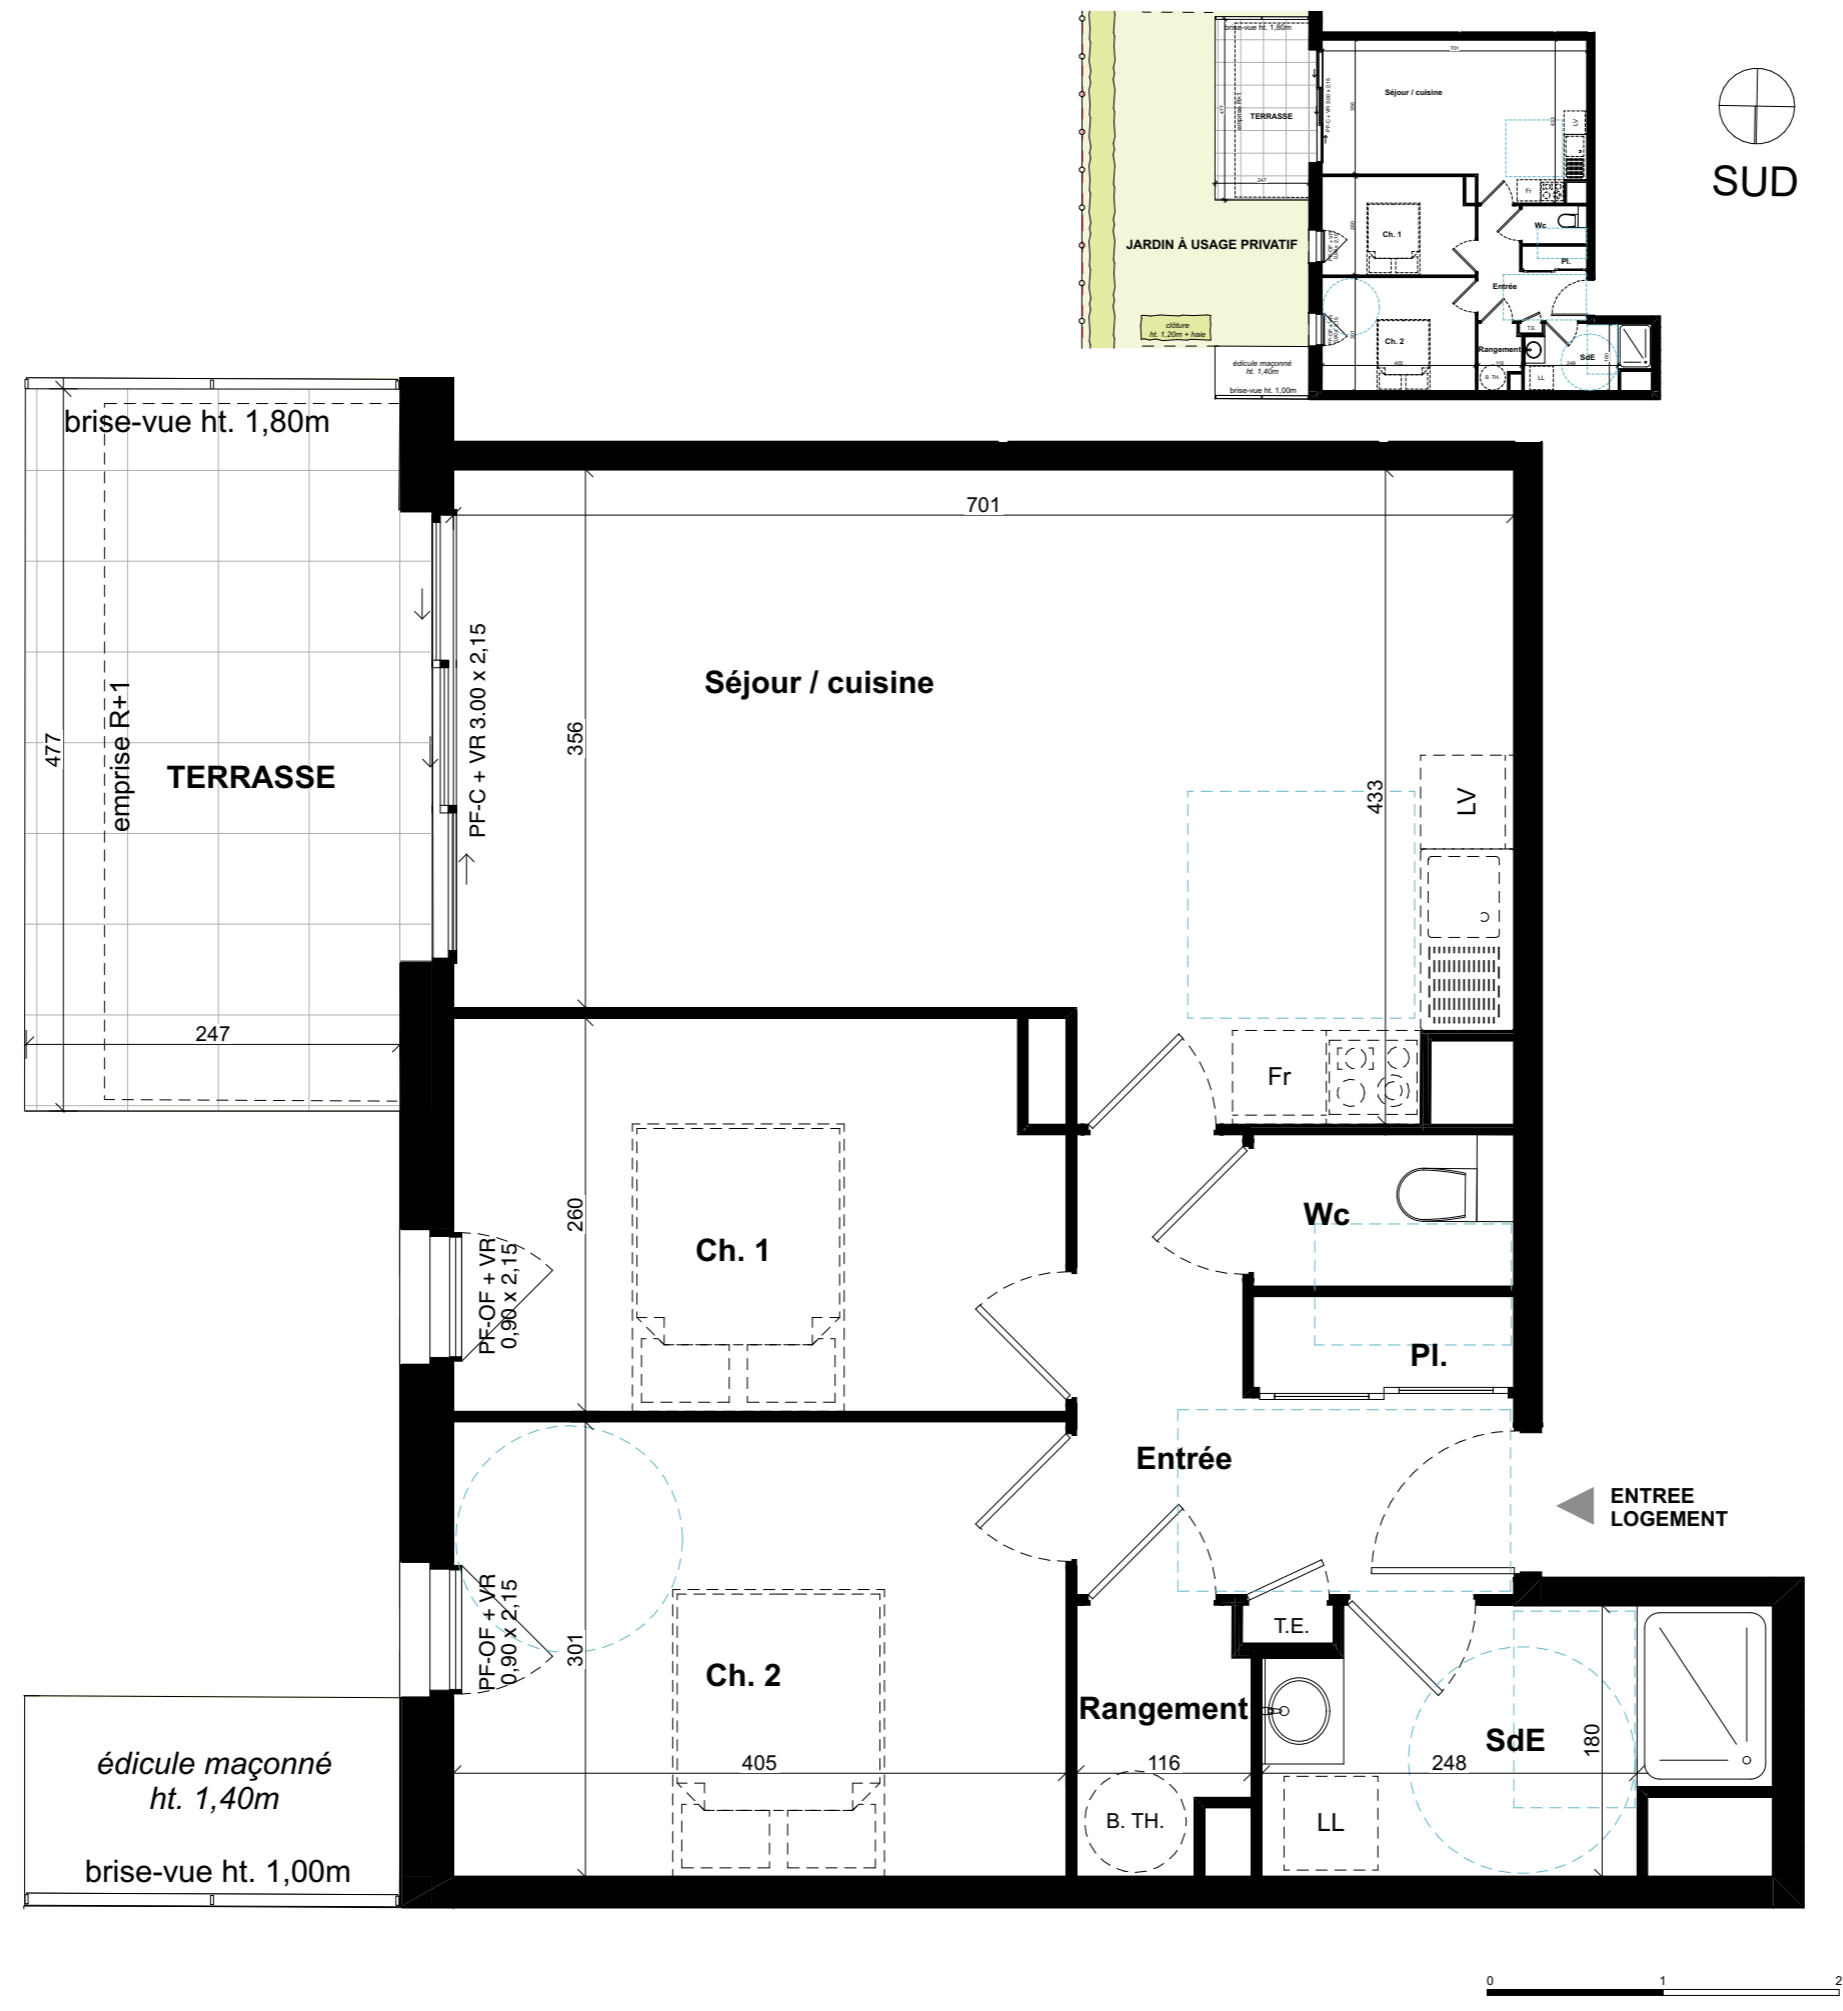

- LEGENDE :**
 PL : Placard
 LL : Emplacement attente Lave-Linge
 LV : Emplacement attente Lave-Vaisselle
 Fr : Emplacement Réfrigérateur
 PF-OF : Porte-fenêtre ouvrant à la française
 PF-C : Porte-fenêtre coulissant
 F-OF : Fenêtre ouvrant à la française
 VR : Volet Roulant
 All. : Allège
 TE : Tableau Electrique
 PAC : Pompe à chaleur individuelle
 PAC UI : Pompe à chaleur unité intérieure
 CH. : Emplacement chaudière
 BEC. : Emplacement ballon d'eau chaude
 SS : Sèche-serviette
 B. TH. : Ballon thermodynamique
 [Hatched Box] faux-plafond rabaissé
 [Dotted Box] plafond rampant

PLANS PROVISOIRES
 Le mobilier et l'électroménager ne sont pas fournis. La S.C.C.V. se réserve la possibilité d'apporter des modifications de dimensions libres et d'équipements, en fonction des contraintes techniques de constructions.
 Les retombées, soffites, faux-plafonds et canalisations ne sont pas tous représentés. L'aménagement des espaces verts est donné à titre indicatif, la S.C.C.V. se réserve la possibilité d'y apporter des modifications (escaliers, différences de niveaux).

Mis à jour le 04/09/2025