



Allée des Vanneaux - 56760 - PENESTIN

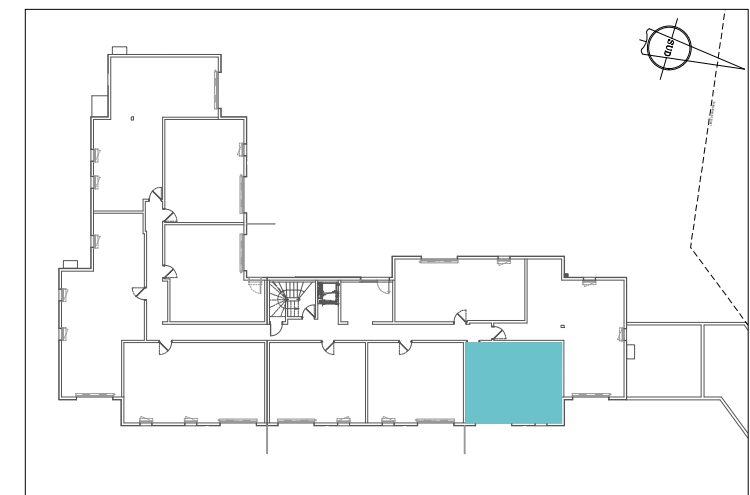


N° Appartement	Niveau	Type
003	RDC	T2


Entrée + Pl. + Séjour + Cuisine	25,24 m ²
Chambre	10,94 m ²
Salle d'Eau + Wc	6,76 m ²
TOTAL (Surf. Hab.)	42,94 m²
Terrasse	10,20 m ²
Jardin (hors terrasse)	42,80 m ²

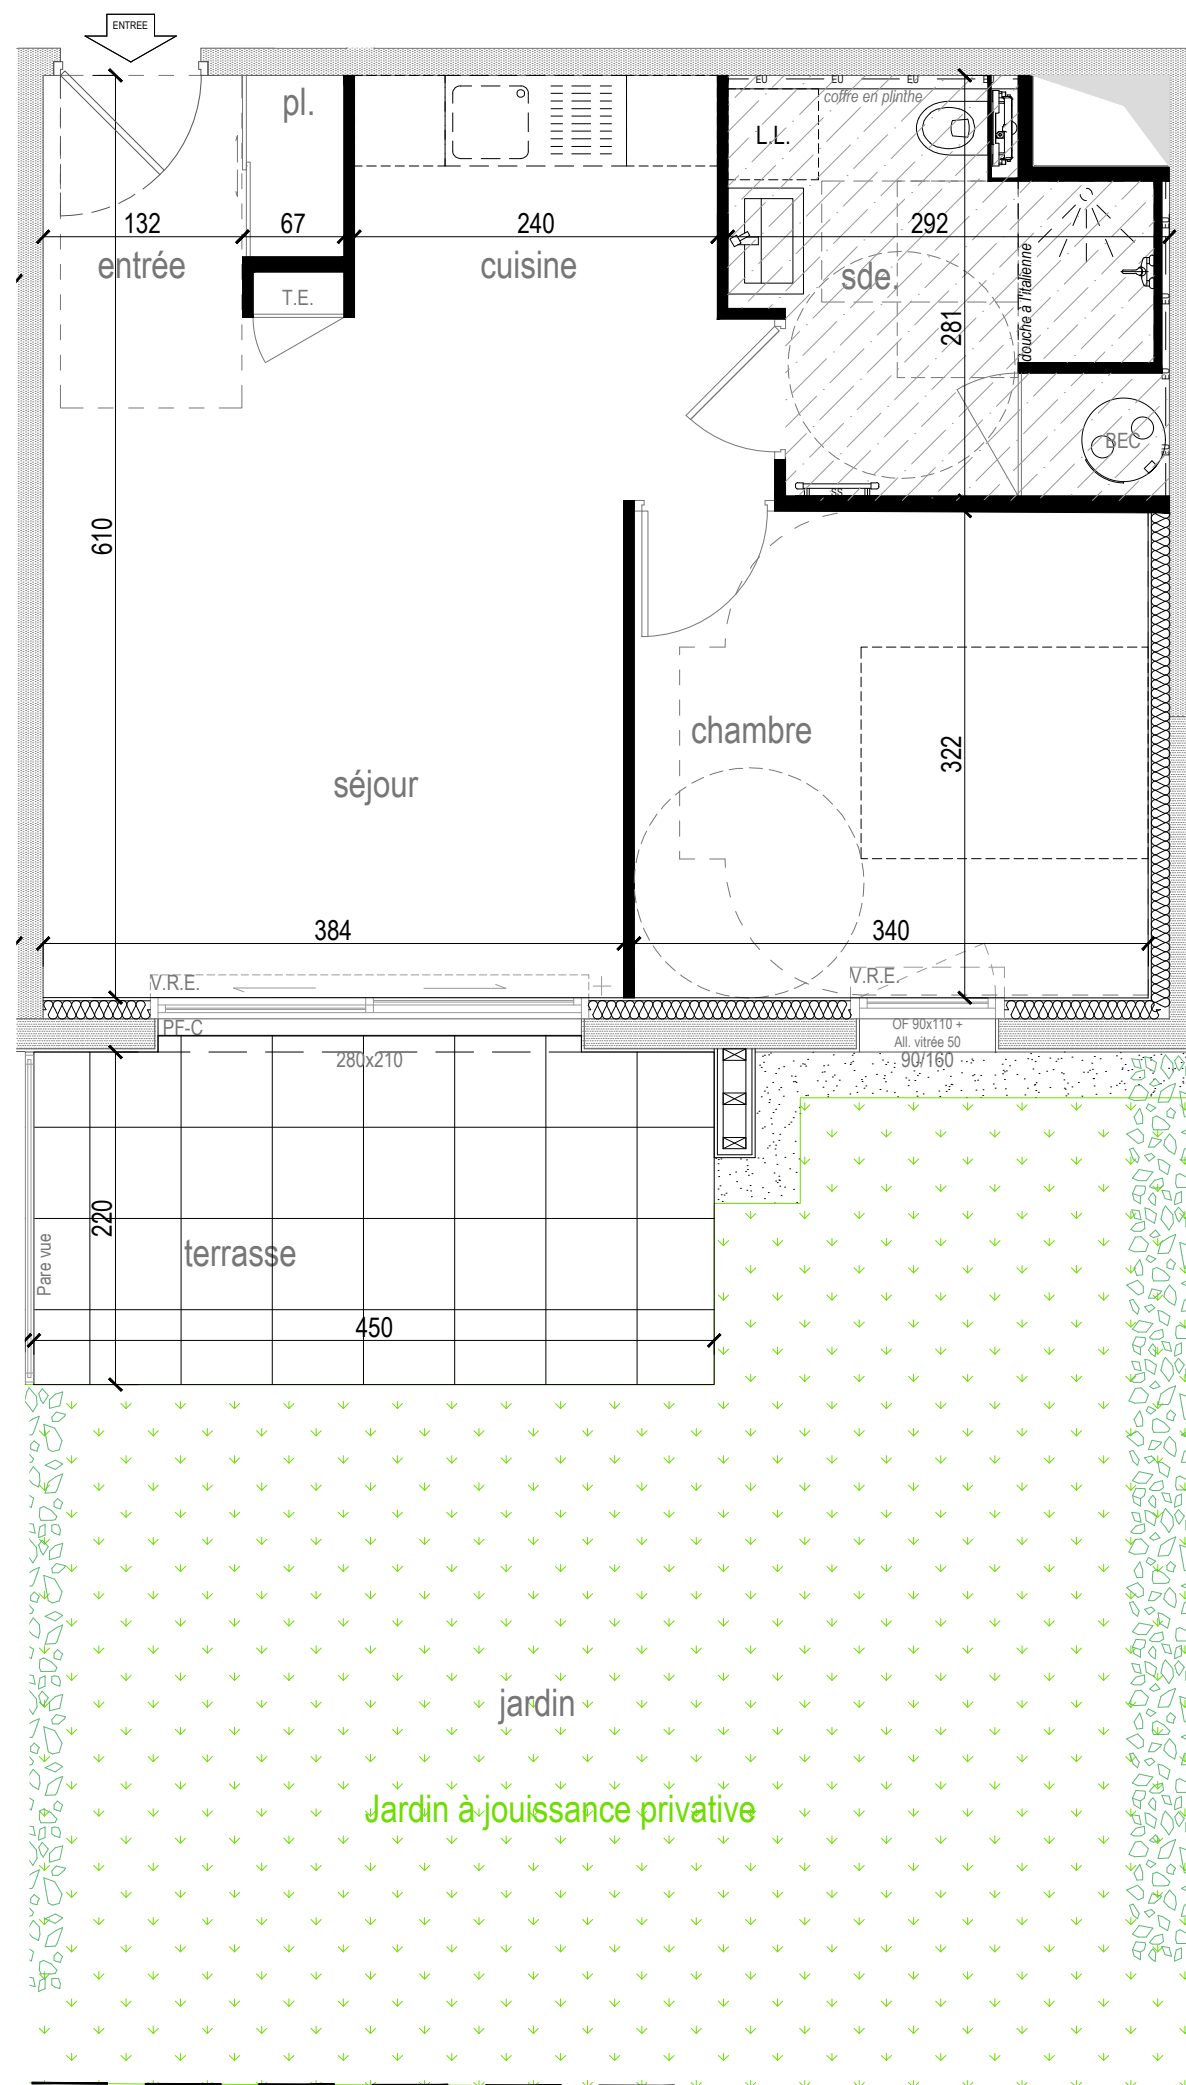


LEGENDE :

- PL : Placard
- LL : Emplacement attente Lave-Linge
- F-OB : Fenêtre oscillo-battant
- F-OF : Fenêtre ouvrant à la française
- PF-C : Porte-fenêtre coulissant
- PF-OF : Porte-fenêtre ouvrant à la française
- VRE : Volet Roulant Electrique
- All. : Allège
- TE : Tableau Electrique
- BEC. : Emplacement ballon d'eau chaude
- PAC : Emplacement module intérieure
- SS : Sèche-serviette

 : Soffite / faux-plafond

 : coffre au sol évac. EU

Le mobilier et l'électroménager ne sont pas fournis. La S.C.C.V. se réserve la possibilité d'apporter des modifications de dimensions libres et d'équipements, en fonction des contraintes techniques de constructions.
Les retombées, soffites, faux-plafonds et canalisations ne sont pas tous représentés. L'aménagement des espaces verts est donné à titre indicatif, la S.C.C.V. se réserve la possibilité d'y apporter des modifications (escaliers, différences de niveaux).

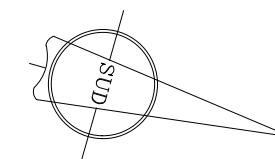

0 1 2 m
Echelle



SCCV AIGUE MARINE
28 rue Marcellin Berthelot
56003 VANNES Cedex
tél. : 02 97 46 45 37
www.flypromotion.com



SARL ALINEA
78 allée du bois du vincin
56003 VANNES Cedex

22/01/2026