



Allée des Vanneaux - 56760 - PENESTIN

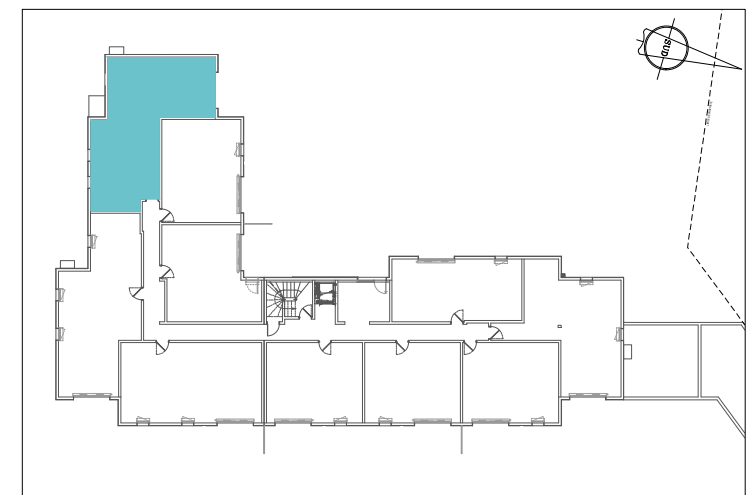

N° Appartement	Niveau	Type
008	RDC	T3


Séjour + Cuisine	30,15 m ²
Entrée + Pl.	10,67 m ²
Chambre 1	11,47 m ²
Chambre 2 + Pl.	10,07 m ²
Salle d'Eau	4,58 m ²
Wc	2,49 m ²
TOTAL (Surf. Hab.)	69,43 m²
Terrasse	9,30 m ²
Jardin (hors terrasse)	195,90 m ²

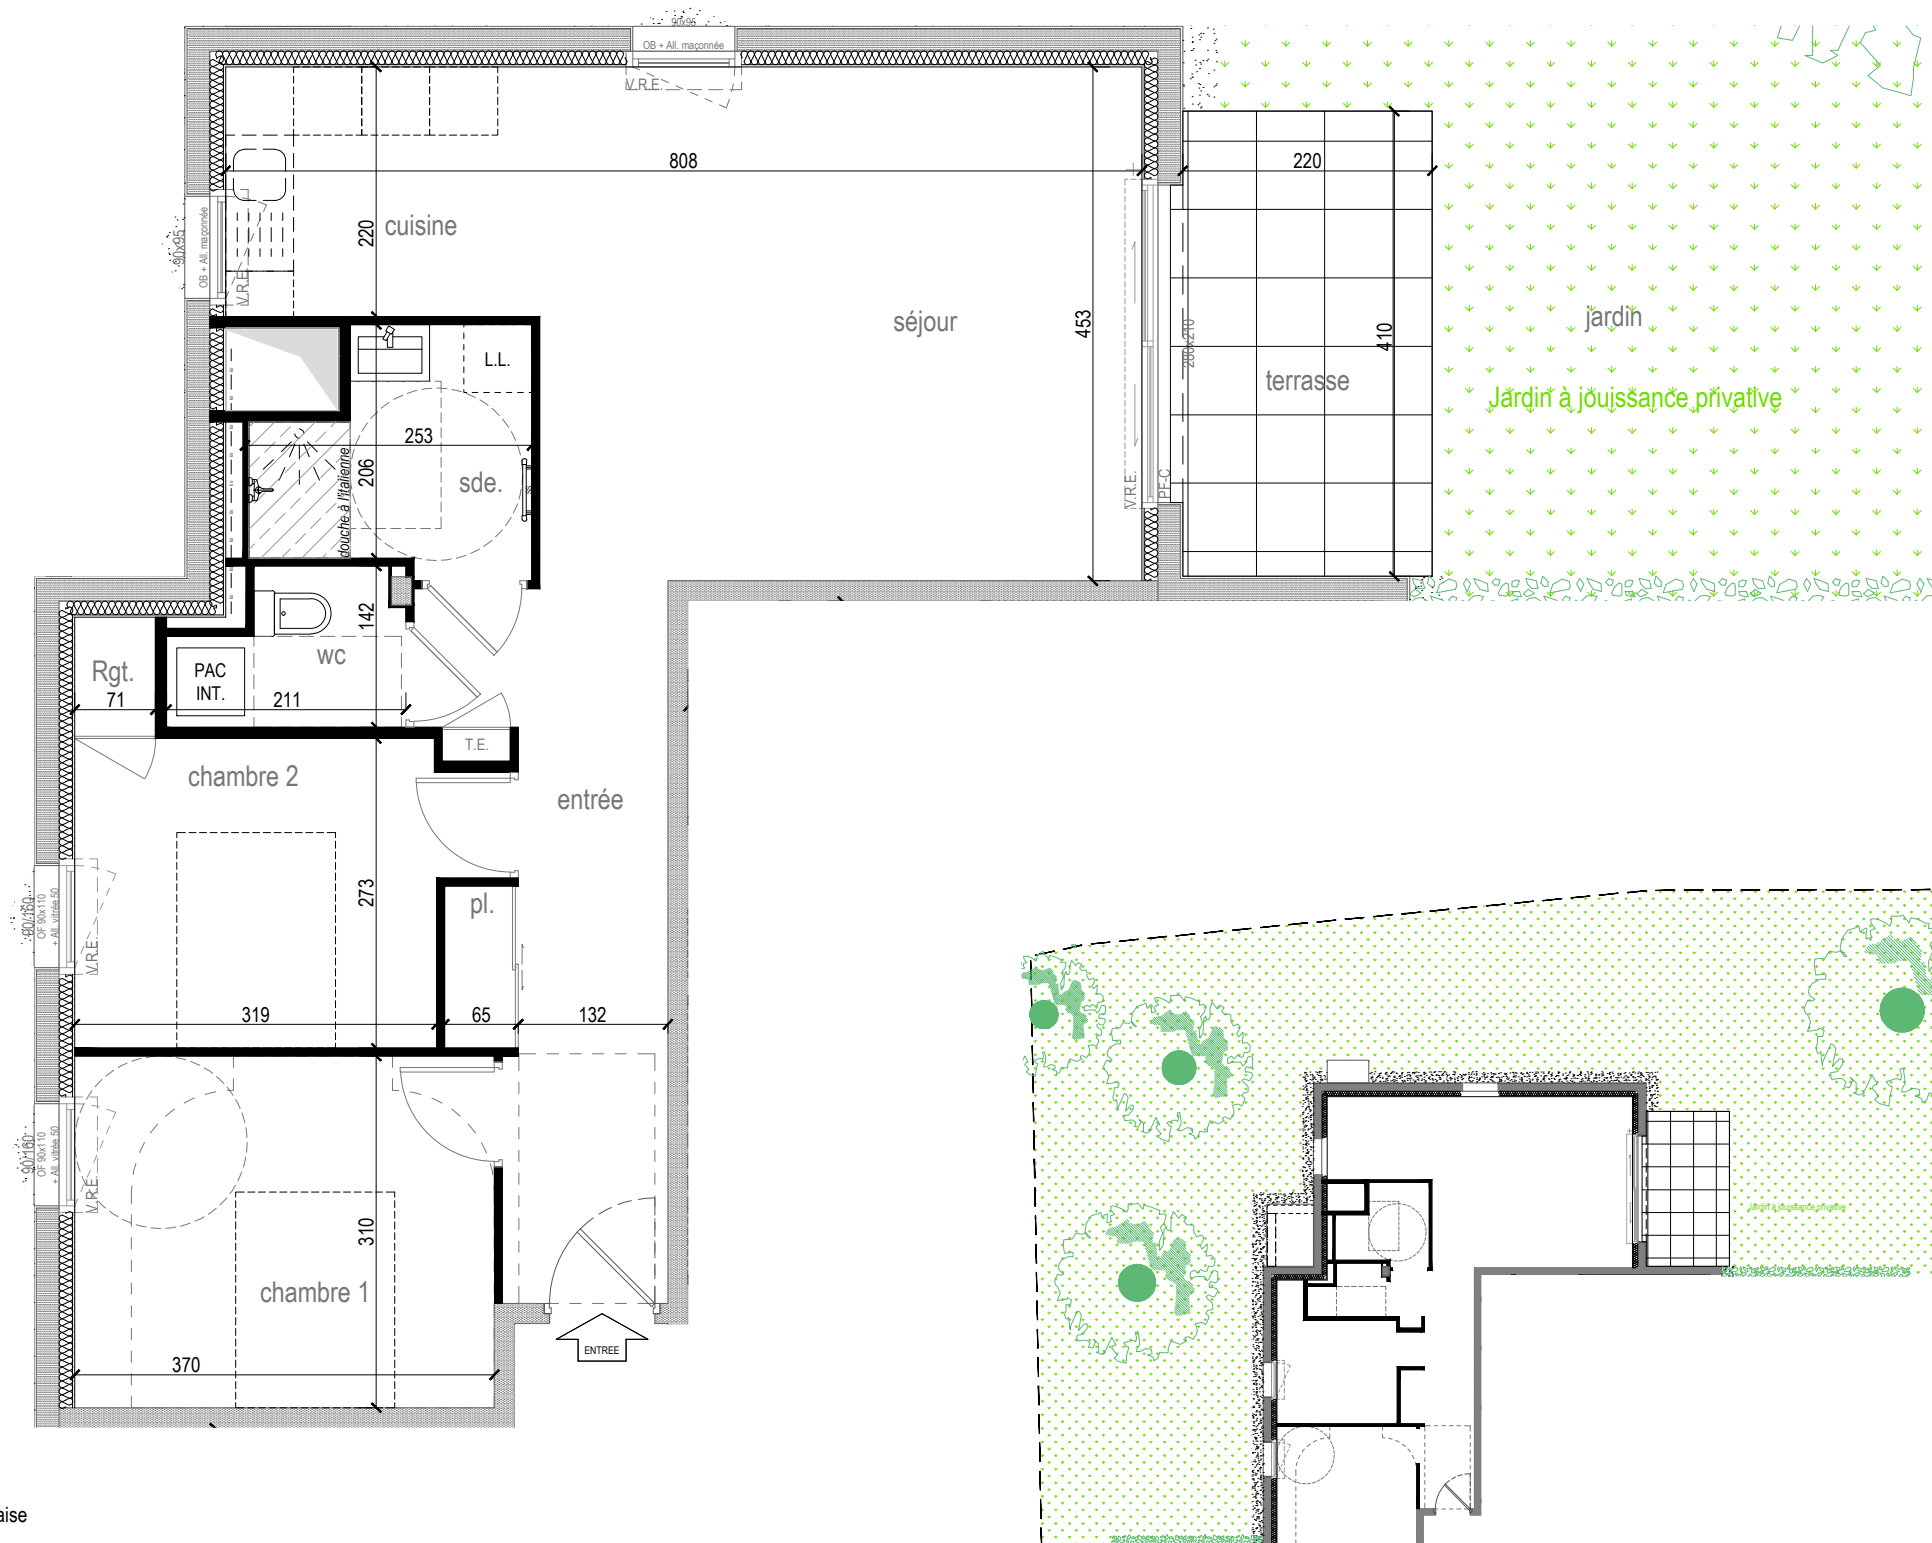


LEGENDE :

PL : Placard
 LL : Emplacement attente Lave-Linge
 F-OB : Fenêtre oscillo-battant
 F-OF : Fenêtre ouvrant à la française
 PF-C : Porte-fenêtre coulissant
 PF-OF : Porte-fenêtre ouvrant à la française
 VRE : Volet Roulant Electrique
 All. : Allège
 TE : Tableau Electrique
 BEC. : Emplacement ballon d'eau chaude
 PAC : Emplacement module intérieure
 SS : Sèche-serviette

 : Soffite / faux-plafond

 : coffre au sol évac. EU

Le mobilier et l'électroménager ne sont pas fournis. La S.C.C.V. se réserve la possibilité d'apporter des modifications de dimensions libres et d'équipements, en fonction des contraintes techniques de constructions.
 Les retombées, soffites, faux-plafonds et canalisations ne sont pas tous représentés. L'aménagement des espaces verts est donné à titre indicatif, la S.C.C.V. se réserve la possibilité d'y apporter des modifications (escaliers, différences de niveaux).

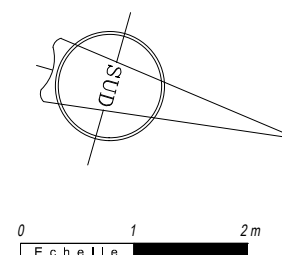

SCCV AIGUE MARINE
 28 rue Marcellin Berthelot
 56003 VANNES Cedex
 tél. : 02 97 46 45 37
 www.flypromotion.com



SARL ALINEA
 78 allée du bois du vincin
 56003 VANNES Cedex

22/01/2026