


**ENE-ZEN**  
49 Boulevard des îles  
56 000 VANNES

**ENE·ZEN**

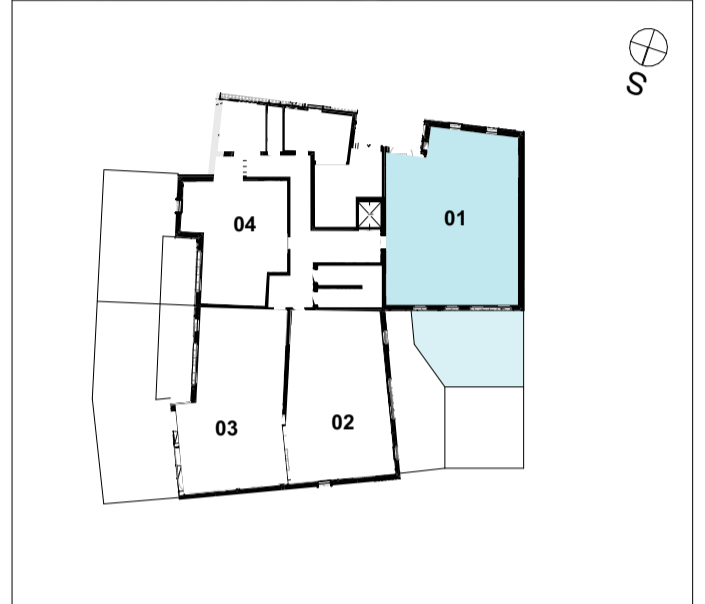


N° Appartement	NIVEAU	TYPE
01	R.d.C.	T4

SURFACES HABITABLES	
Entrée	3,78
Placard	0,72
Séjour / cuisine	36,72
Ch. 1	9,15
Ch. 2	9,56
Ch. 3	13,86
Wc 1	0,99
SdE	2,29
SdB	6,94
Celier	2,99
Dgt	5,17
	<b>92,17 m<sup>2</sup></b>
Terrasse	30,56


**SCCV ENEZEN**  
28 rue Marcellin Berthelot  
56 003 VANNES Cedex  
Tél. : 02 97 46 45 37  
www.flypromotion.com

**RGA**  
RGA Architecte DPLG  
29 rue de Strasbourg  
56 000 Vannes  
accuell@rg-a.fr

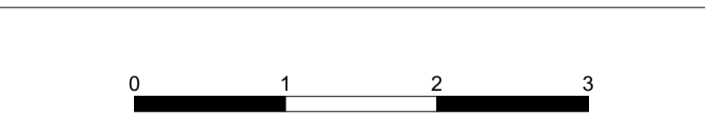

- LEGENDE :**  
 PL : Placard  
 LL : Emplacement attente Lave-Linge  
 LV : Emplacement attente Lave-Vaisselle  
 F : Emplacement Réfrigérateur  
 PF-OF : Porte-fenêtre ouvrant à la française  
 PF-C : Porte-fenêtre coulissant  
 F-OF : Fenêtre ouvrant à la française  
 VR : Volet Roulant  
 All. : Allège  
 TE : Tableau Electrique  
 CH. : Emplacement chaudière  
 BEC. : Emplacement ballon d'eau chaude  
 SS : Sèche-serviette  
 // faux-plafond rabaisé

Mis à jour le 13/12/2024

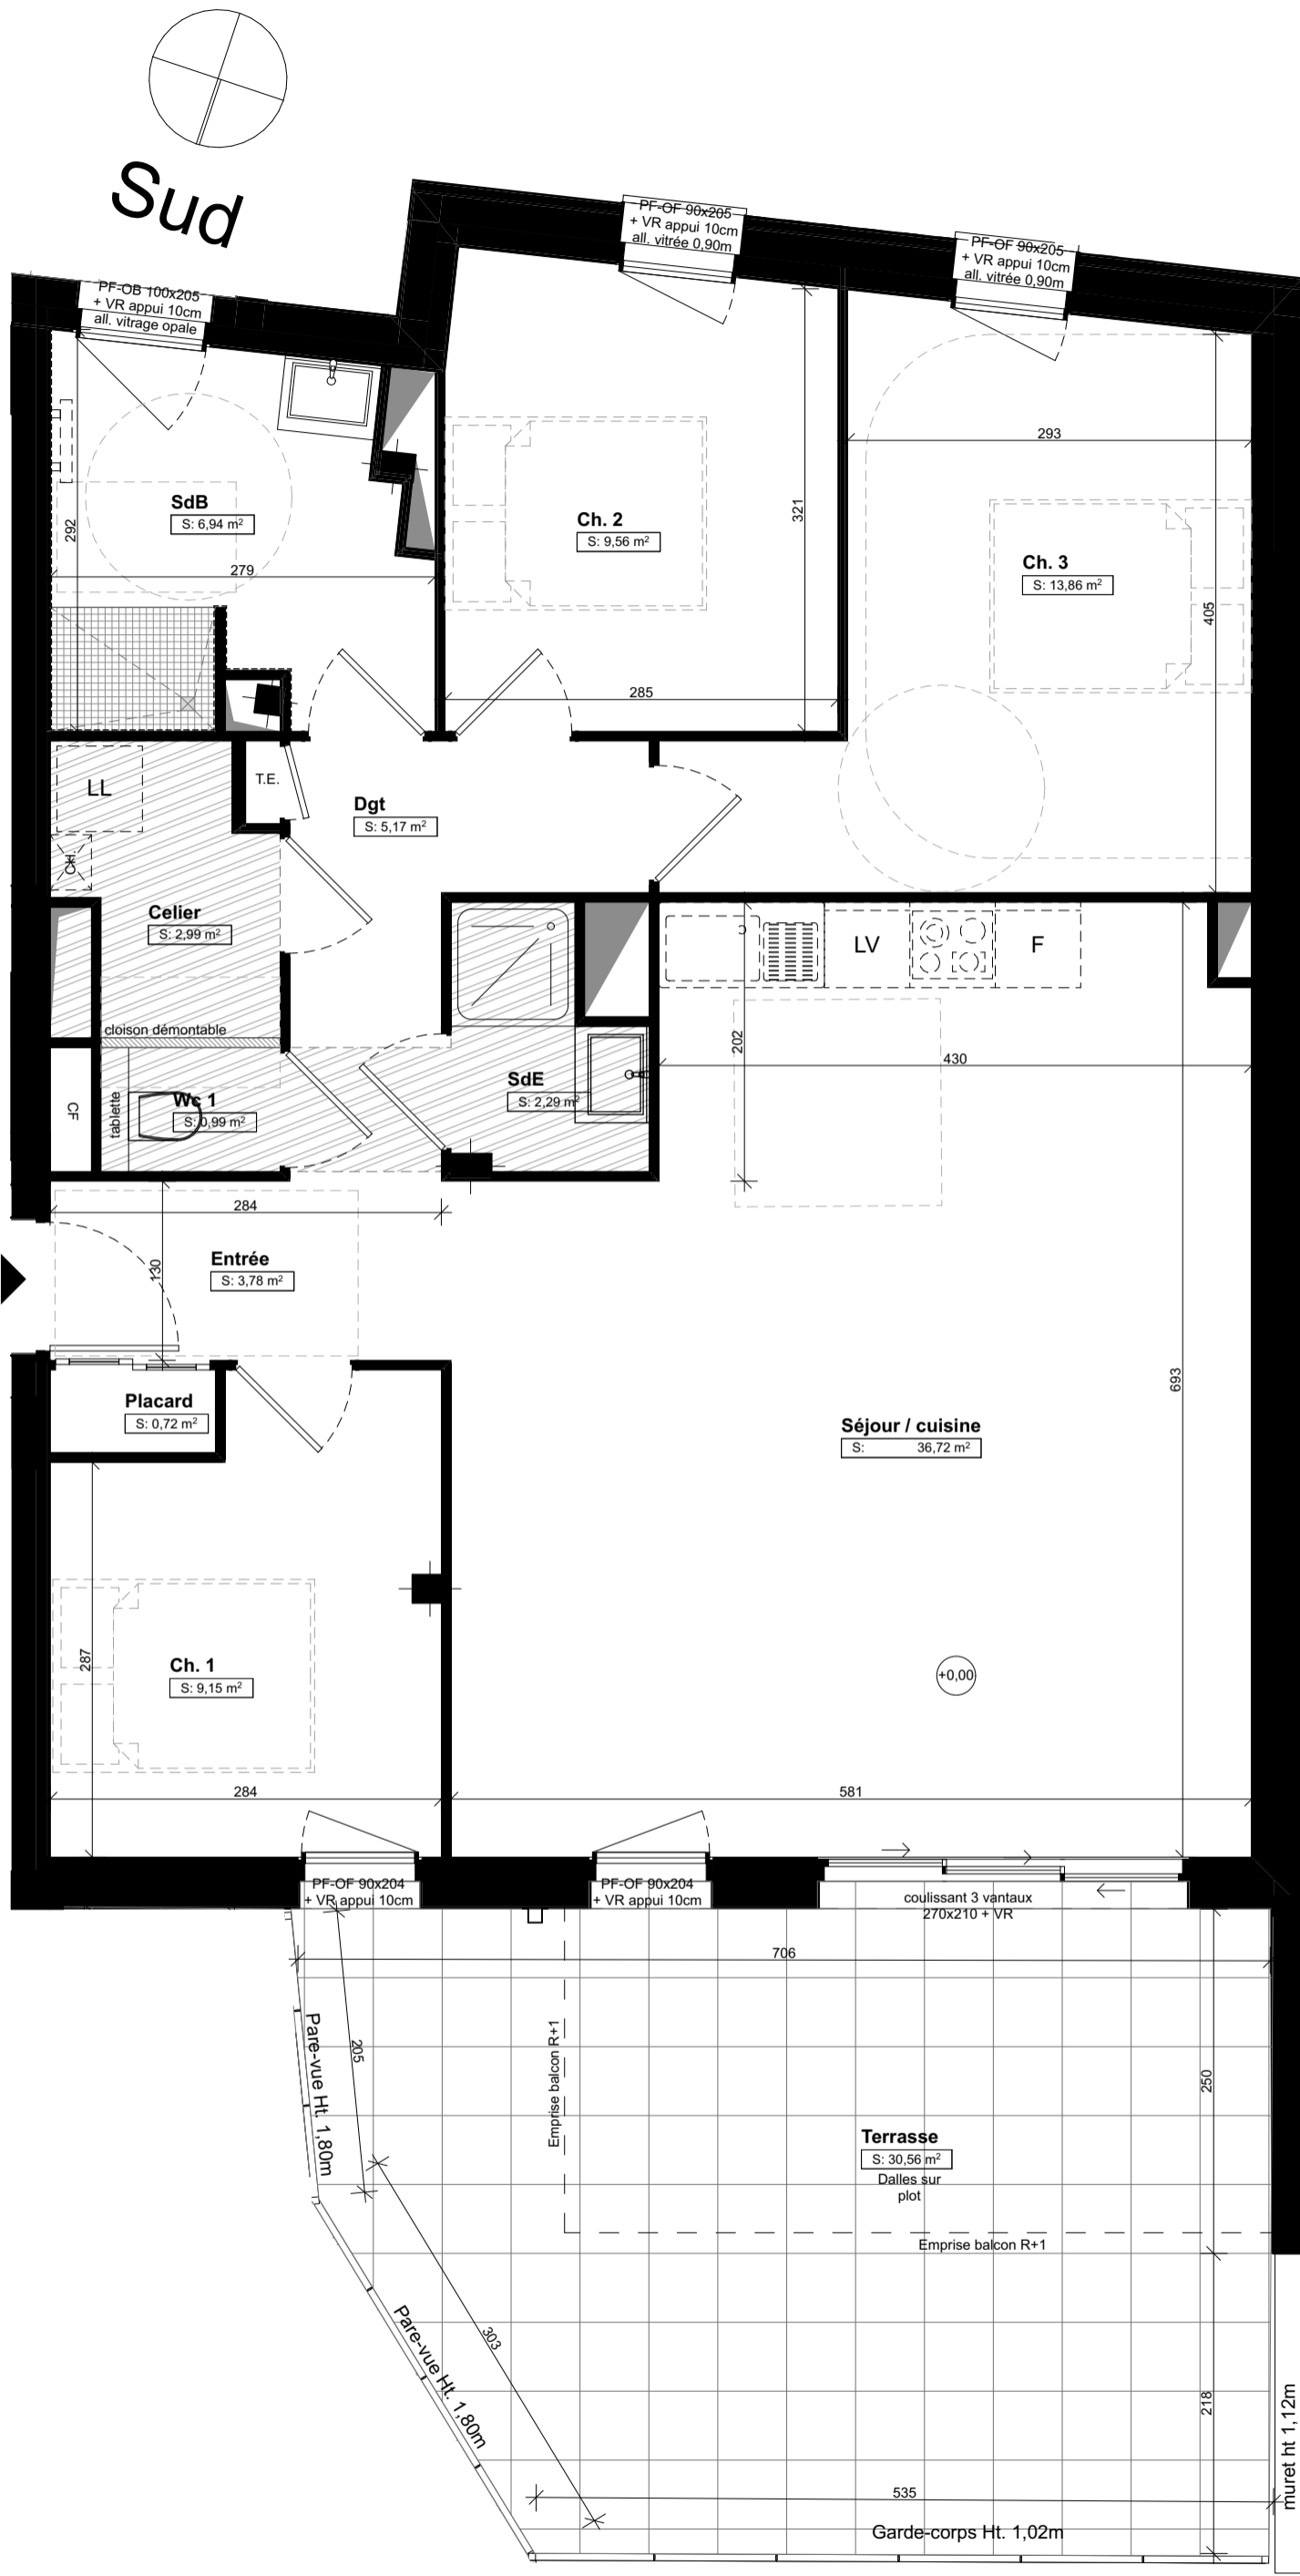

**PLANS PROVISOIRES**

Le mobilier et l'électroménager ne sont pas fournis. La S.C.C.V. se réserve la possibilité d'apporter des modifications de dimensions libres et d'équipements, en fonction des contraintes techniques de constructions. Les retombées, soffites, faux-plafonds et canalisations ne sont pas tous représentés. L'aménagement des espaces verts est donné à titre indicatif, la S.C.C.V. se réserve la possibilité d'y apporter des modifications (escaliers, différences de niveaux).