



Sud

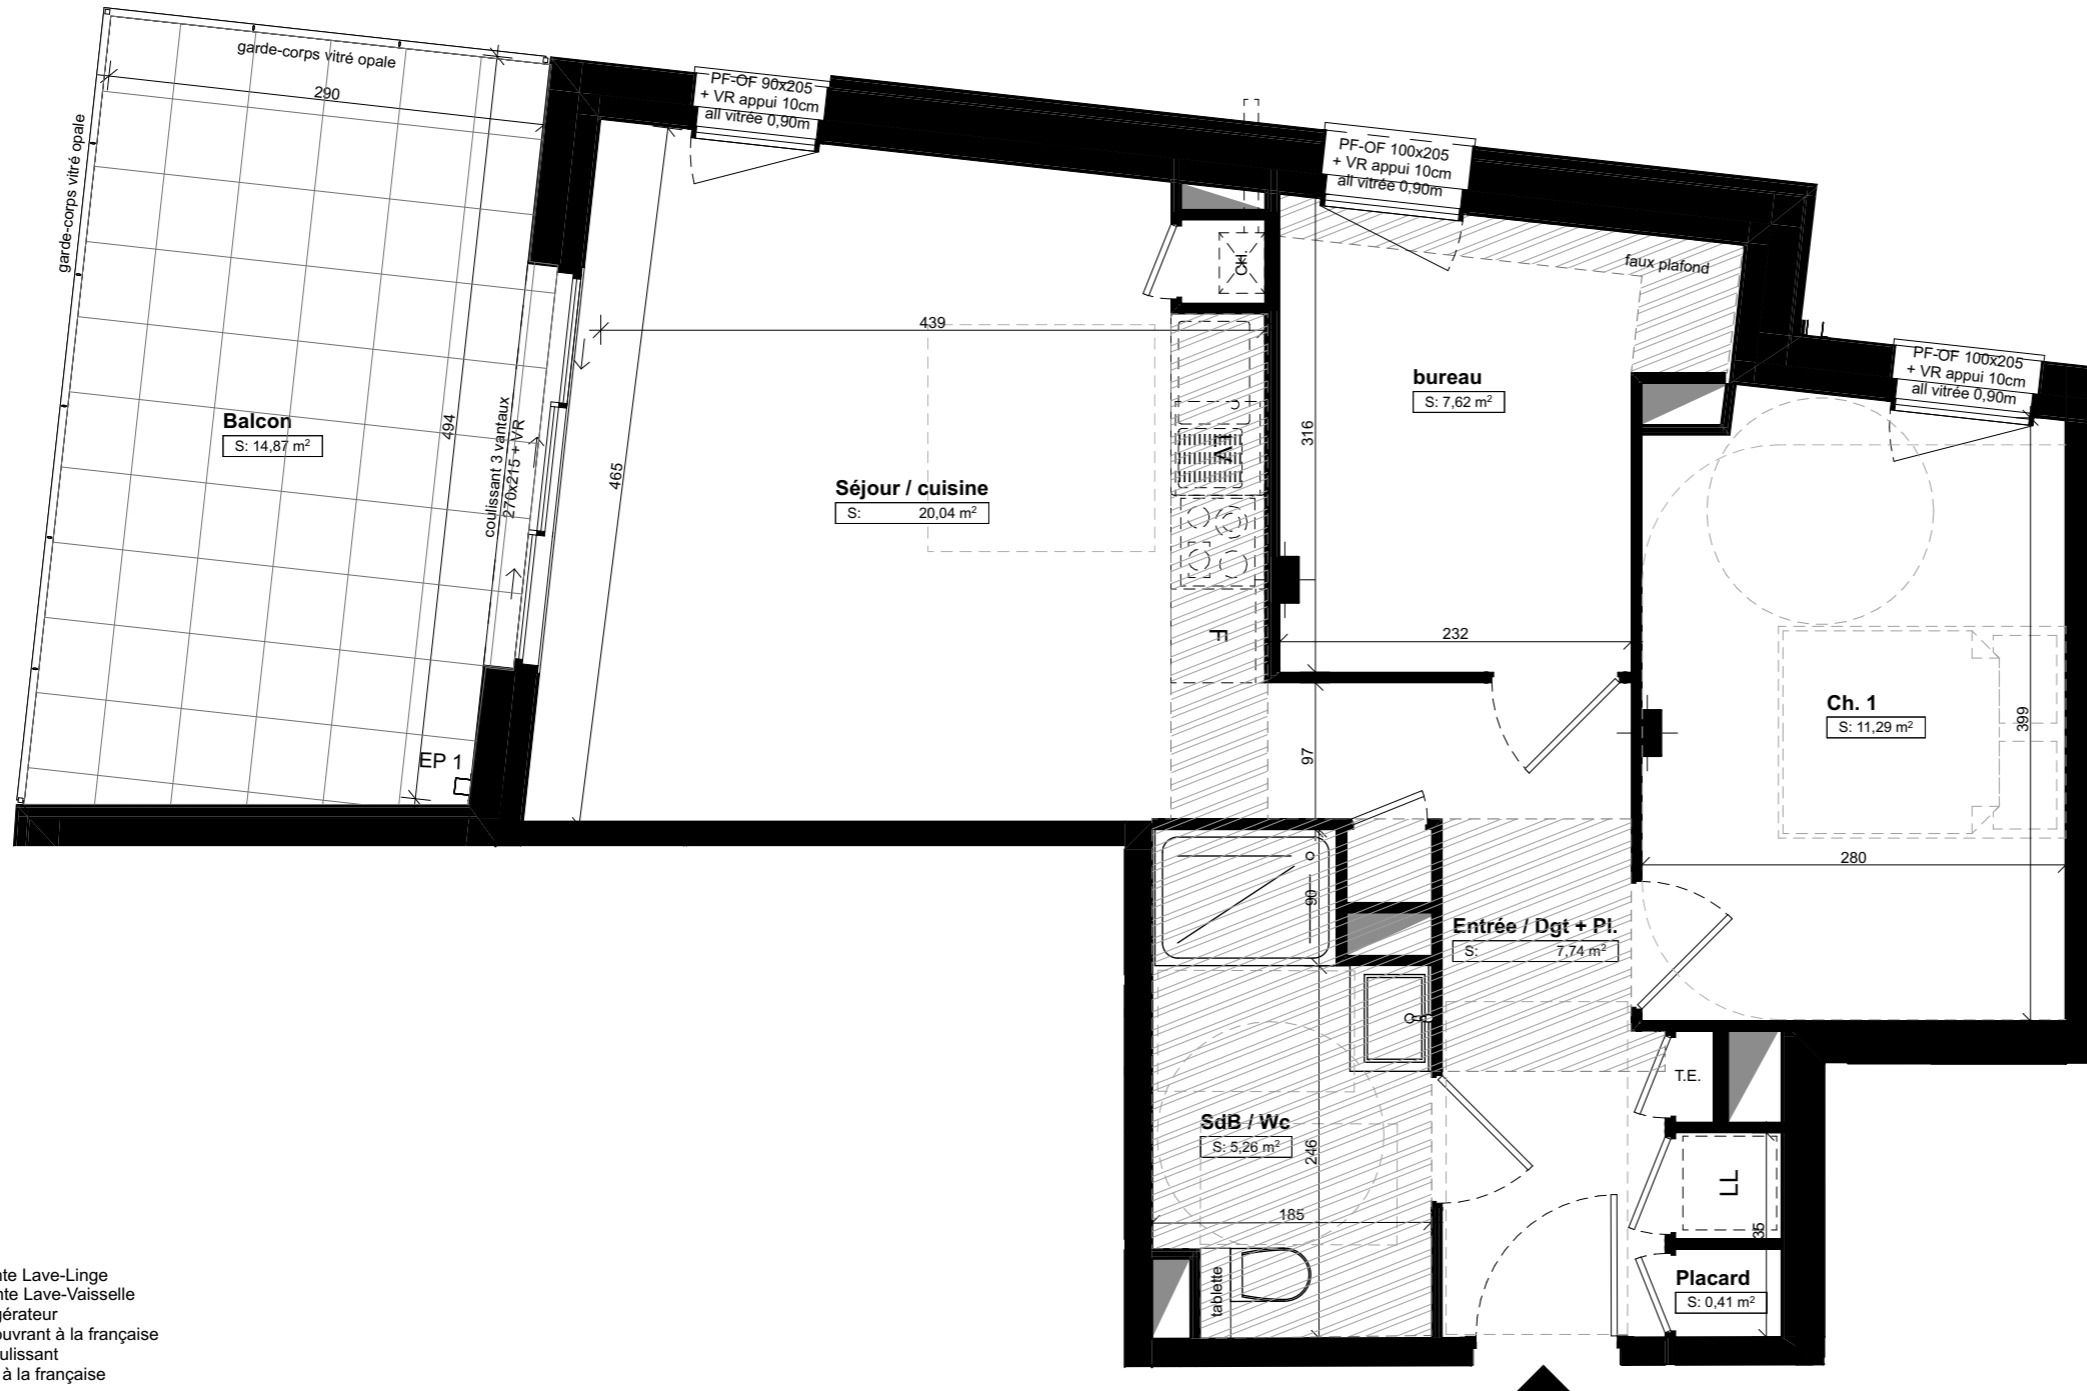

- LEGENDE :**
 PL : Placard
 LL : Emplacement attente Lave-Linge
 LV : Emplacement attente Lave-Vaisselle
 F : Emplacement Réfrigérateur
 PF-OF : Porte-fenêtre ouvrant à la française
 PF-C : Porte-fenêtre coulissant
 F-OF : Fenêtre ouvrant à la française
 VR : Volet Roulant
 All. : Allège
 TE : Tableau Electrique
 CH. : Emplacement chaudière
 BEC. : Emplacement ballon d'eau chaude
 SS : Sèche-serviette
 faux-plafond rabaissé

PLANS PROVISOIRES


Le mobilier et l'électroménager ne sont pas fournis. La S.C.C.V. se réserve la possibilité d'apporter des modifications de dimensions libres et d'équipements, en fonction des contraintes techniques de constructions. Les retombées, soffites, faux-plafonds et canalisations ne sont pas tous représentés. L'aménagement des espaces verts est donné à titre indicatif, la S.C.C.V. se réserve la possibilité d'y apporter des modifications (escaliers, différences de niveaux).

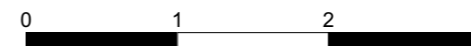

Mis à jour le 13/12/2024

ENE-ZEN
49 Boulevard des îles
56 000 VANNES

ENE·ZEN

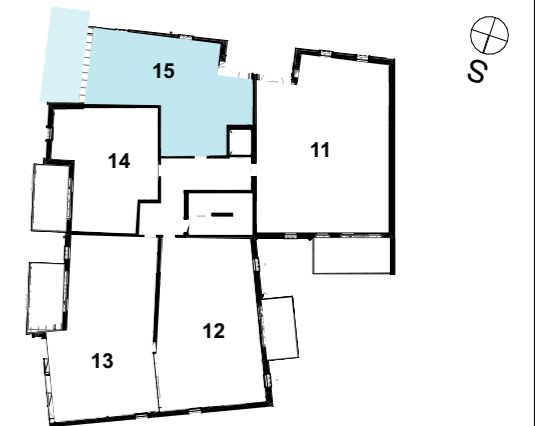

N° Appartement	NIVEAU	TYPE
15	R+1	T3

SURFACES HABITABLES

Entrée / Dgt + Pl.	7,74
Placard	0,41
Séjour / cuisine	20,04
Ch. 1	11,29
bureau	7,62
SdB / Wc	5,26
Total	52,36 m²
Balcon	14,87



SCCV ENEZEN

28 rue Marcellin Berthelot
56 003 VANNES Cedex
Tél. : 02 97 46 45 37
www.flypromotion.com



RGA Architecte DPLG

29 rue de Strasbourg
56 000 Vannes
accueil@rg-a.fr