




BÂTIMENT A _ RDC HAUT _ TYPE 3

Appartement A001

	Surface
Séjour / Cuisine	26.65 m ²
Chambre 01	12.16 m ²
Chambre 02	9.73 m ²
Entrée / DGT	9.14 m ²
SDE	5.53 m ²
WC	1.47 m ²
SURFACES HABITABLES	64.68 m²
Terrasse	7.58 m ²
SURFACES EXTERIEURES	7.58 m²

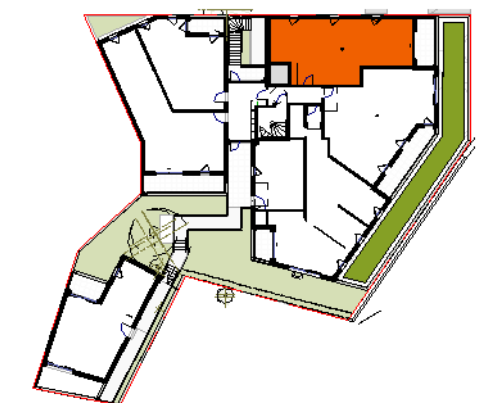

DATE: 16/09/2024




SCCV NOUVEL ANGLE

28 rue Marcellin Berthelot
56 003 VANNES Cedex
Tél : 02 97 46 45 37
www.filypromotion.com



68 rue Anita Conti
56002 VANNES Cedex
Tél : 02 97 40 33 33
www.atelierarc.au

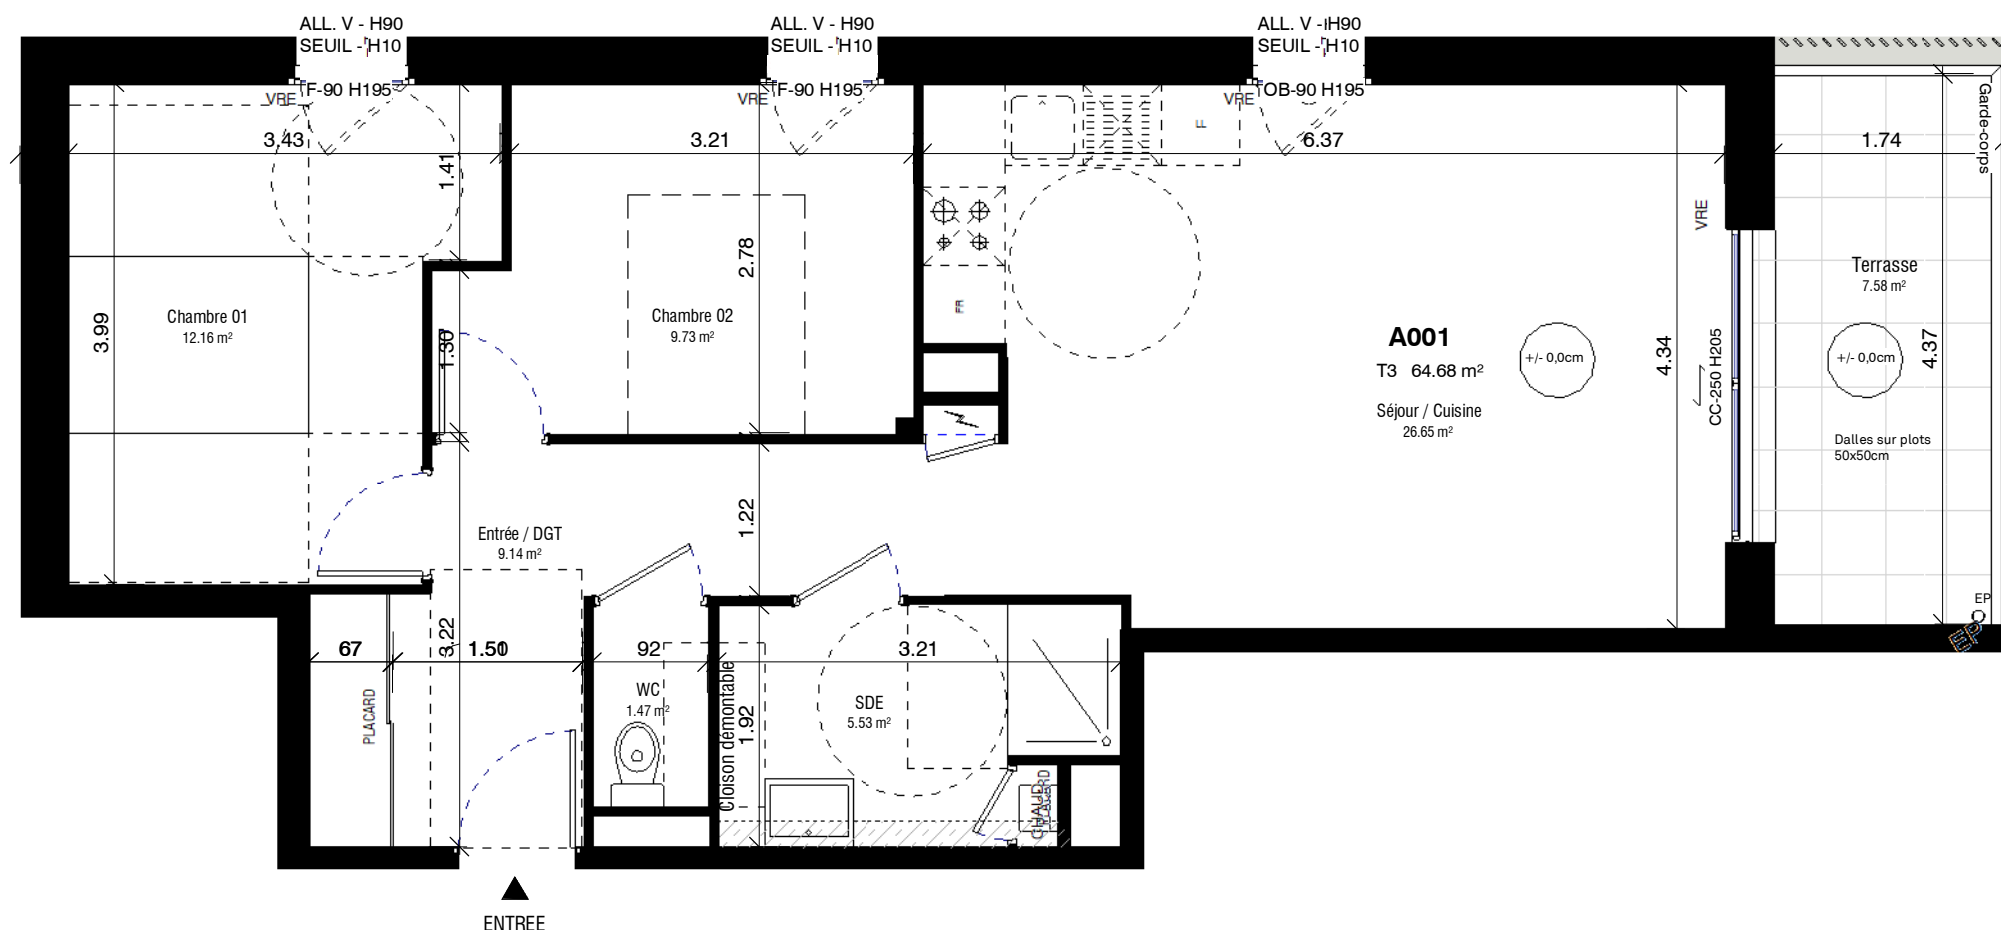

LEGENDE:



PLANS PROVISOIRES - NOTA:

- Les cotes et surfaces annoncées peuvent subir des variations en fonction d'impératifs techniques.
- Des déviements de réseaux pourront occasionner la création de coffres, gaines et soffites. La hauteur sous plafond minimale sera de 2.20m.
- L'aménagement de cuisine et ses équipements dont le lave-linge, est donné à titre indicatif.

