


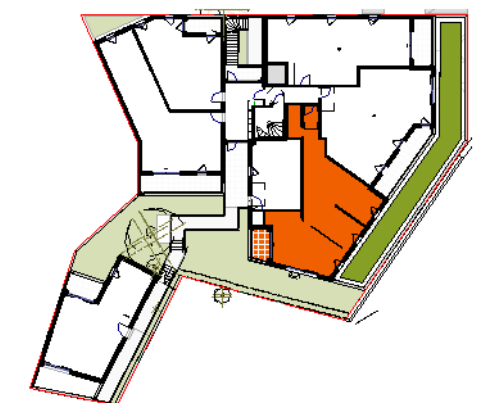

## Appartement A003

	Surface
Séjour / Cuisine	27.90 m <sup>2</sup>
Chambre 01	12.89 m <sup>2</sup>
DGT	9.53 m <sup>2</sup>
Chambre 02	9.00 m <sup>2</sup>
Entrée	7.52 m <sup>2</sup>
SDE	4.69 m <sup>2</sup>
Cellier	3.87 m <sup>2</sup>
WC	1.80 m <sup>2</sup>
<b>SURFACES HABITABLES</b>	<b>77.20 m<sup>2</sup></b>
Terrasse	4.21 m <sup>2</sup>
<b>SURFACES EXTERIEURES</b>	<b>4.21 m<sup>2</sup></b>



DATE: 16/09/2024




**SCCV NOUVEL ANGLE**

28 rue Marcellin Berthelot  
56 003 VANNES Cedex  
Tél : 02 97 46 45 37  
[www.filypromotion.com](http://www.filypromotion.com)



68 rue Anita Conti  
56002 VANNES Cedex  
Tél : 02 97 40 33 33  
[www.atelierarcan.fr](http://www.atelierarcan.fr)

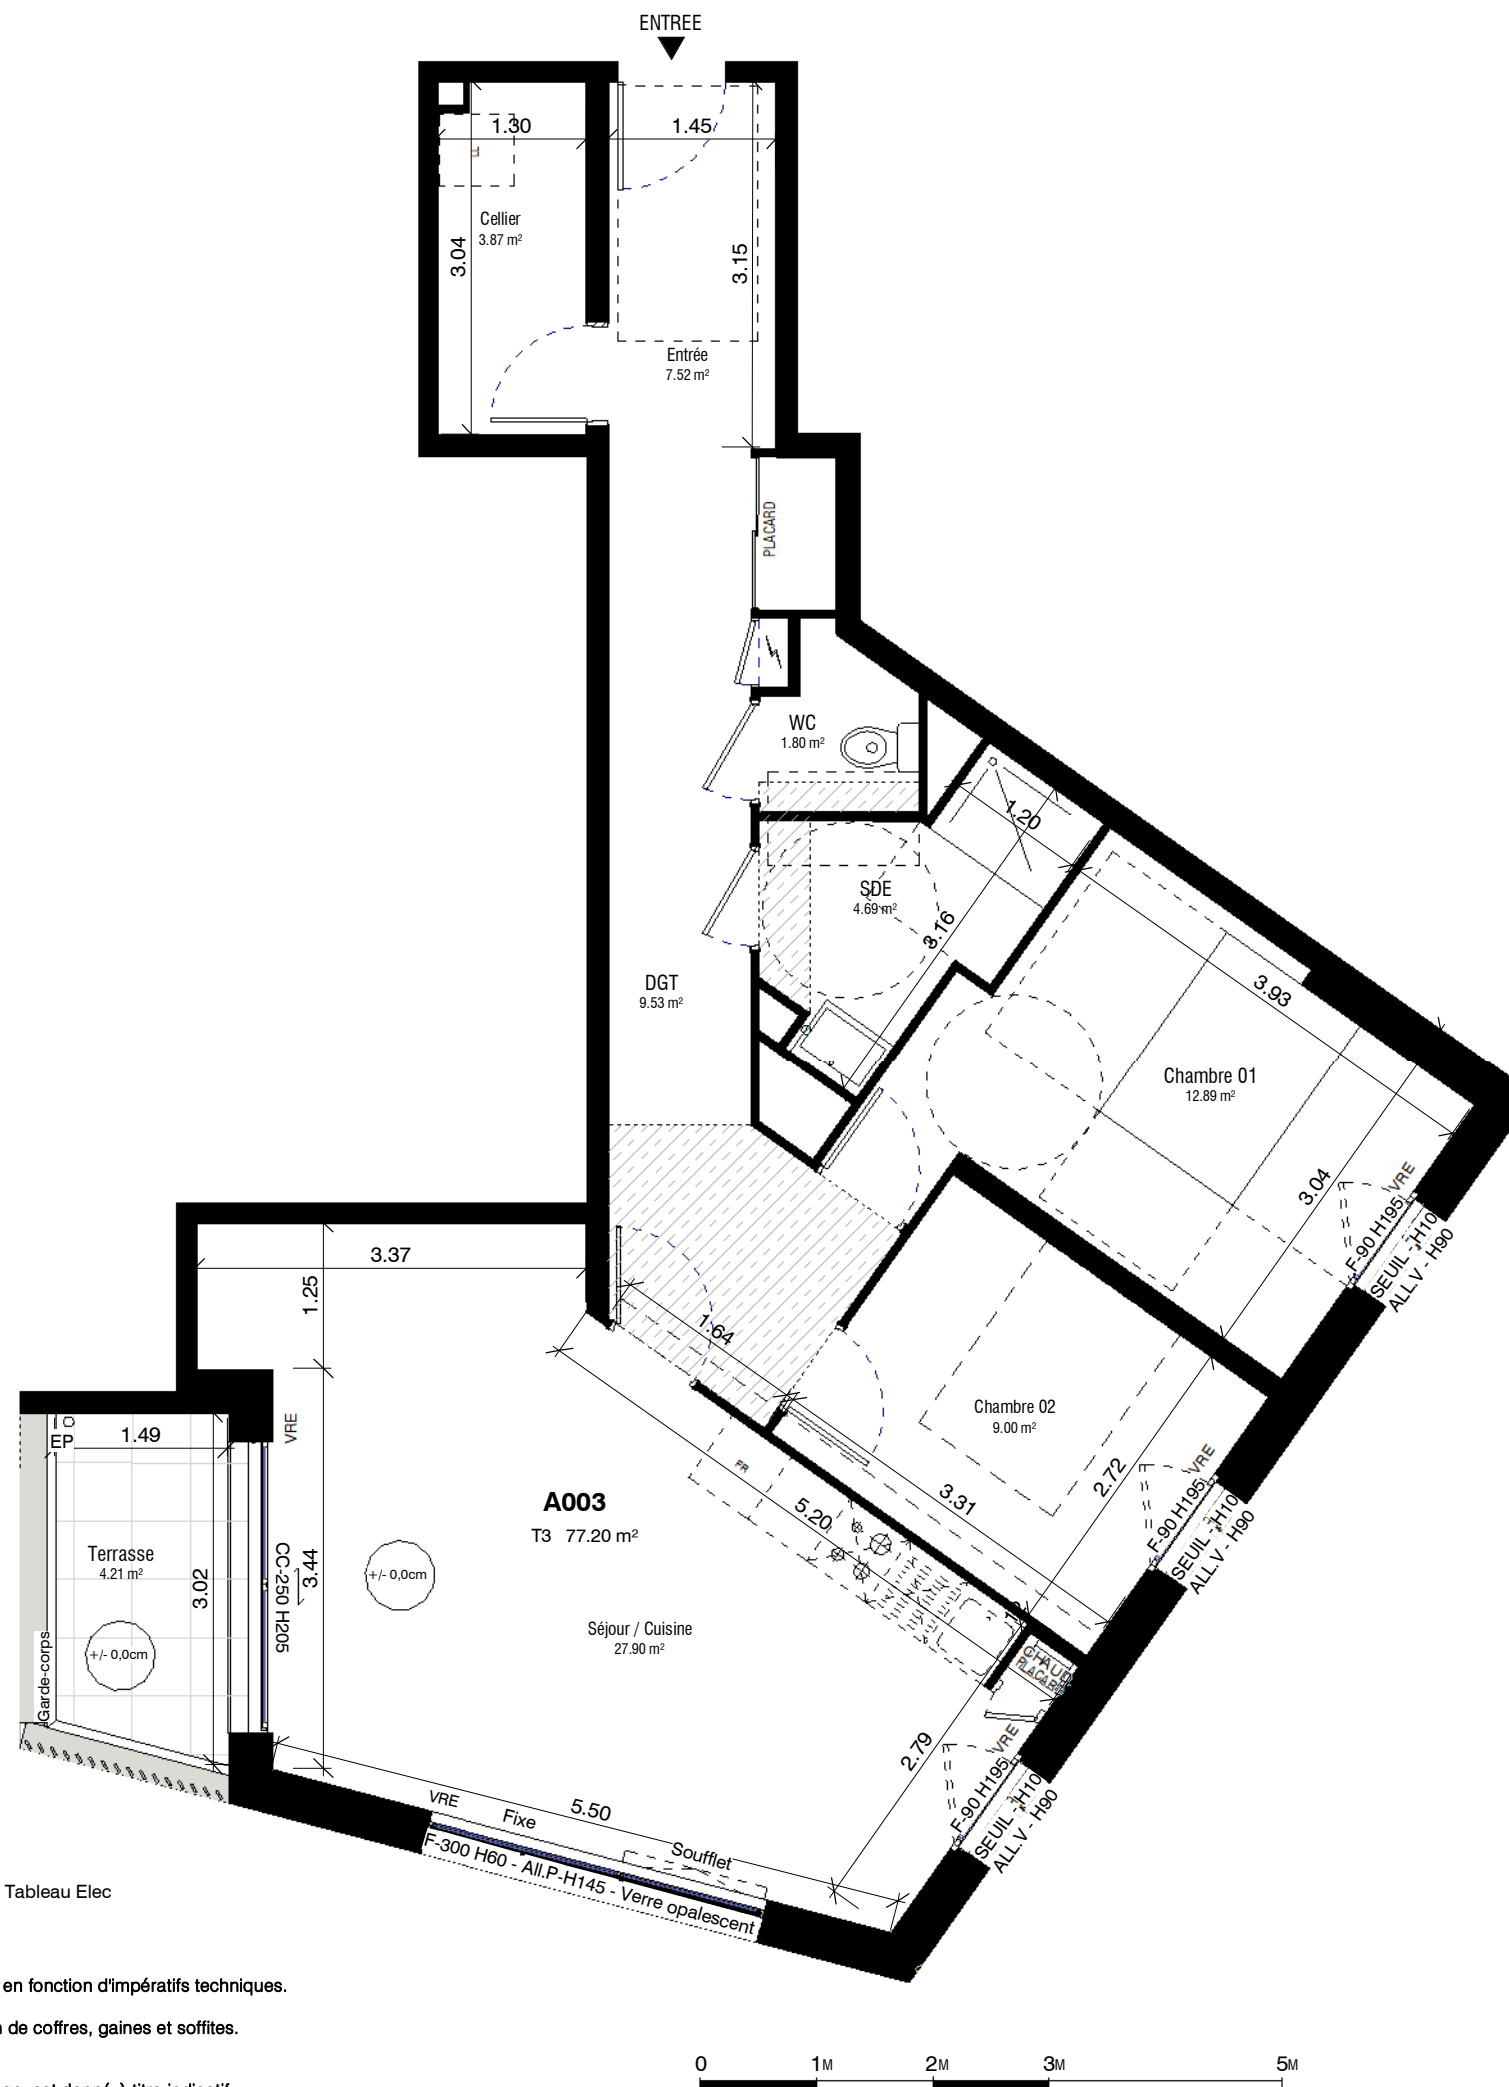

**LEGENDE:**



**PLANS PROVISOIRES - NOTA:**

- Les cotes et surfaces annoncées peuvent subir des variations en fonction d'impératifs techniques.
- Des déviements de réseaux pourront occasionner la création de coffres, gaines et soffites. La hauteur sous plafond minimale sera de 2.20m.
- L'aménagement de cuisine et ses équipements dont le lave-linge, est donné à titre indicatif.

