




11 Avenue Raymond Marcellin -
56450 Theix-Noyal



Appartement A103

	Surface
Séjour / Cuisine	37.47 m ²
Entrée / DGT	12.78 m ²
Chambre 01	11.54 m ²
Chambre 03	9.95 m ²
Chambre 02	9.16 m ²
SDE	4.86 m ²
Cellier	2.16 m ²
WC	1.43 m ²
SURFACES HABITABLES	89.35 m²
Balcon	4.99 m ²
SURFACES EXTERIEURES	4.99 m²

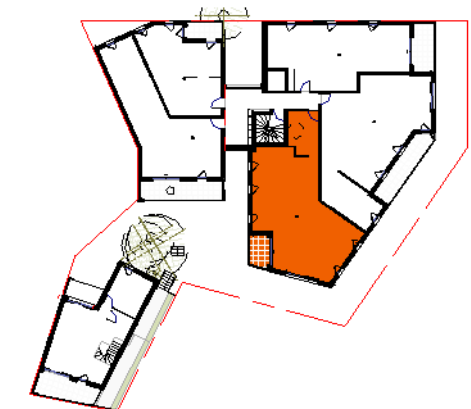

DATE: 16/09/2024




SCCV NOUVEL ANGLE

28 rue Marcellin Berthelot
56 003 VANNES Cedex
Tél : 02 97 46 45 37
www.filypromotion.com



68 rue Anita Conti
56002 VANNES Cedex
Tél : 02 97 40 33 33
www.atelierarc.eu

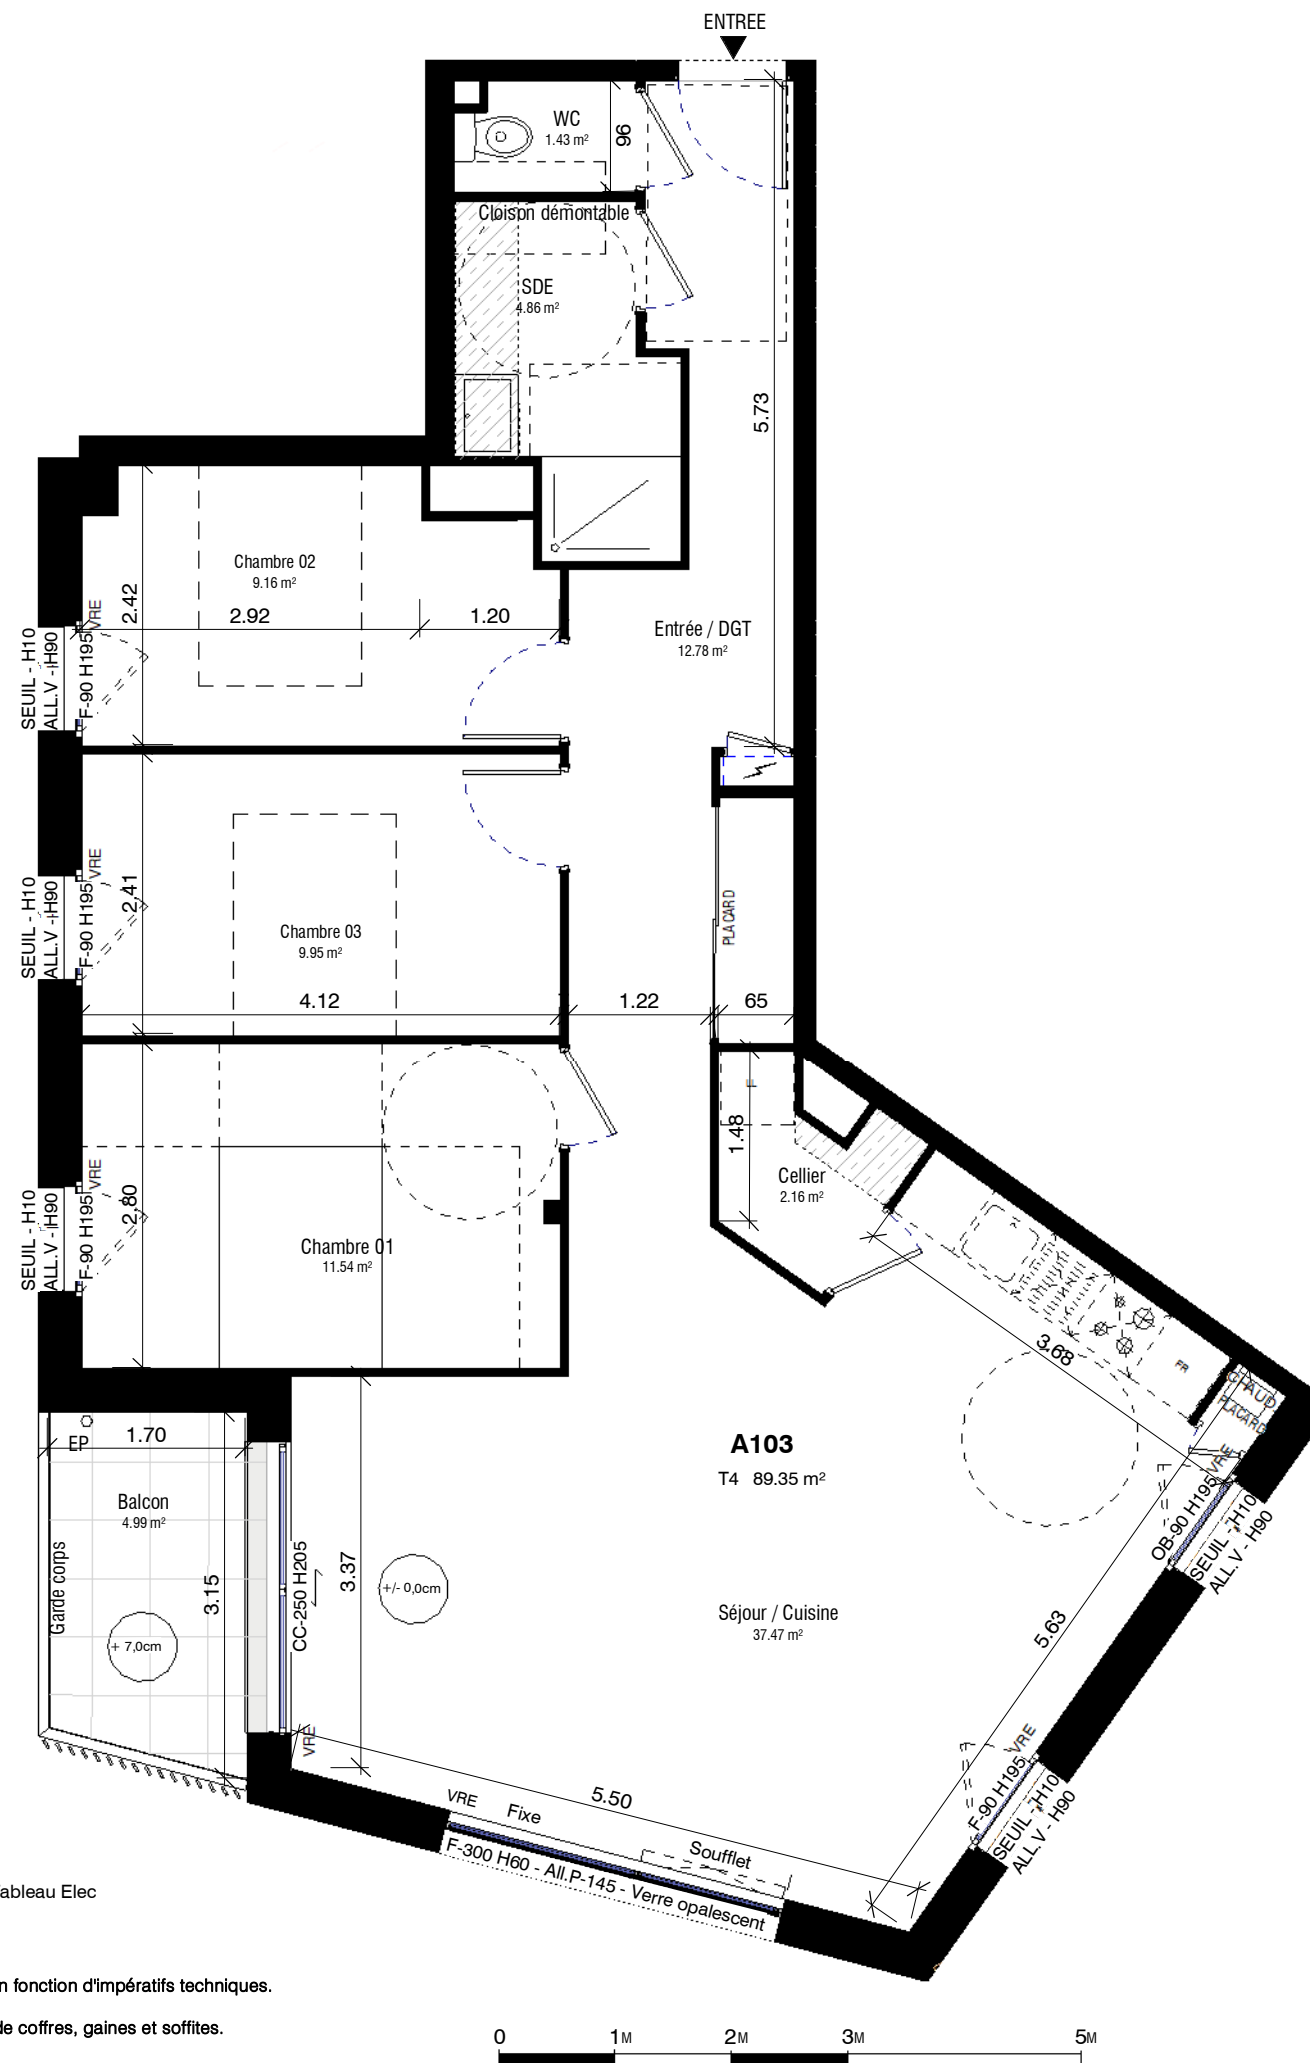

LEGENDE:



PLANS PROVISOIRES - NOTA:

- Les cotes et surfaces annoncées peuvent subir des variations en fonction d'impératifs techniques.
- Des déviements de réseaux pourront occasionner la création de coffres, gaines et soffites. La hauteur sous plafond minimale sera de 2.20m.
- L'aménagement de cuisine et ses équipements dont le lave-linge, est donné à titre indicatif.

