



S

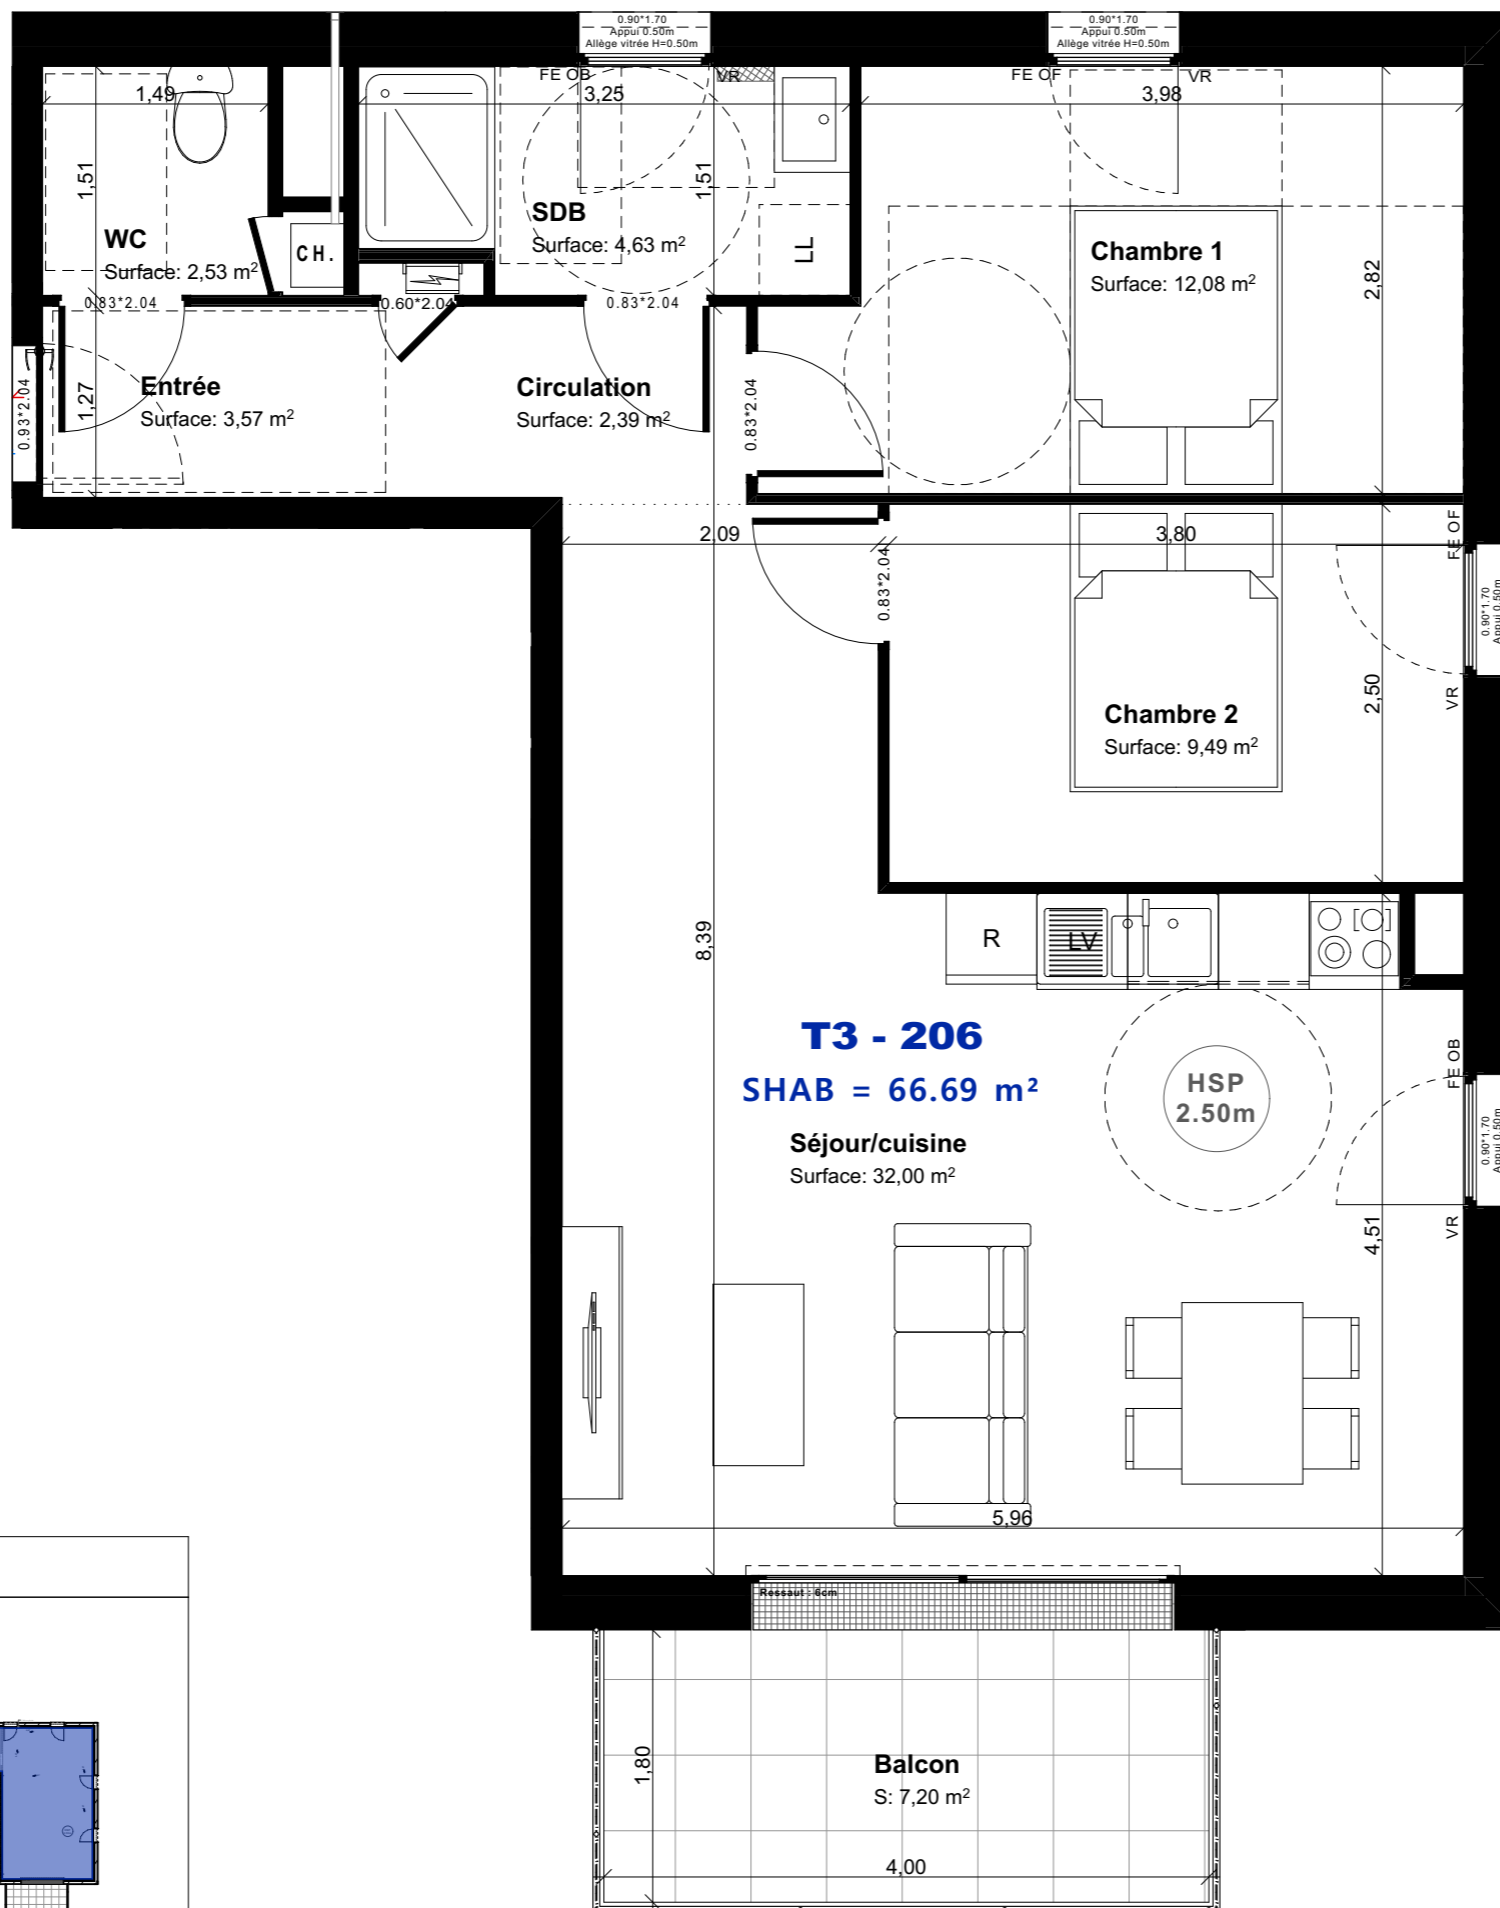

**T3 - 206**  
**SHAB = 66.69 m<sup>2</sup>**  
**Séjour/cuisine**  
 Surface: 32,00 m<sup>2</sup>

### PLAN DE REPERAGE

R+2

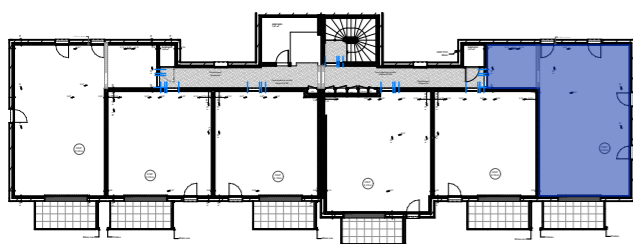

S

Nota: Les cotes et renseignements graphiques sont donnés à titre indicatif. Ils pourront varier en fonction des besoins techniques lors de la réalisation du bâtiment. Des retombées de poutres, soffites, faux-plafonds et canalisation apparentes pourront être ajoutés.



## SYMBIOSE

4 impasse du Clos Feuten  
 56 450 THEIX - NOYALO

|                    |            |
|--------------------|------------|
| <b>APPARTEMENT</b> | <b>T3</b>  |
| <b>LOT N°</b>      | <b>206</b> |
| <b>NIVEAU</b>      | <b>R+2</b> |

### SURFACE HABITABLE

|                |       |
|----------------|-------|
| Chambre 1      | 12,08 |
| Chambre 2      | 9,49  |
| Circulation    | 2,39  |
| Entrée         | 3,57  |
| SDB            | 4,63  |
| Séjour/cuisine | 32,00 |
| WC             | 2,53  |

**TOTAL:** 66,69 m<sup>2</sup>

**BALCON:** 7,20 m<sup>2</sup>



**SCCV SYMBIOSE**

28 rue Marcelin Berthelot  
 BP 30097  
 56003 VANNES

Ech: 1/50<sup>e</sup> Le 24/05/2024

**Agence ARCHIVOLTO Architecte**



**Agence Archivotto**

11 rue Paul Bert, 56100 Lorient  
 02 97 21 63 39  
 agence@archivotto.fr