



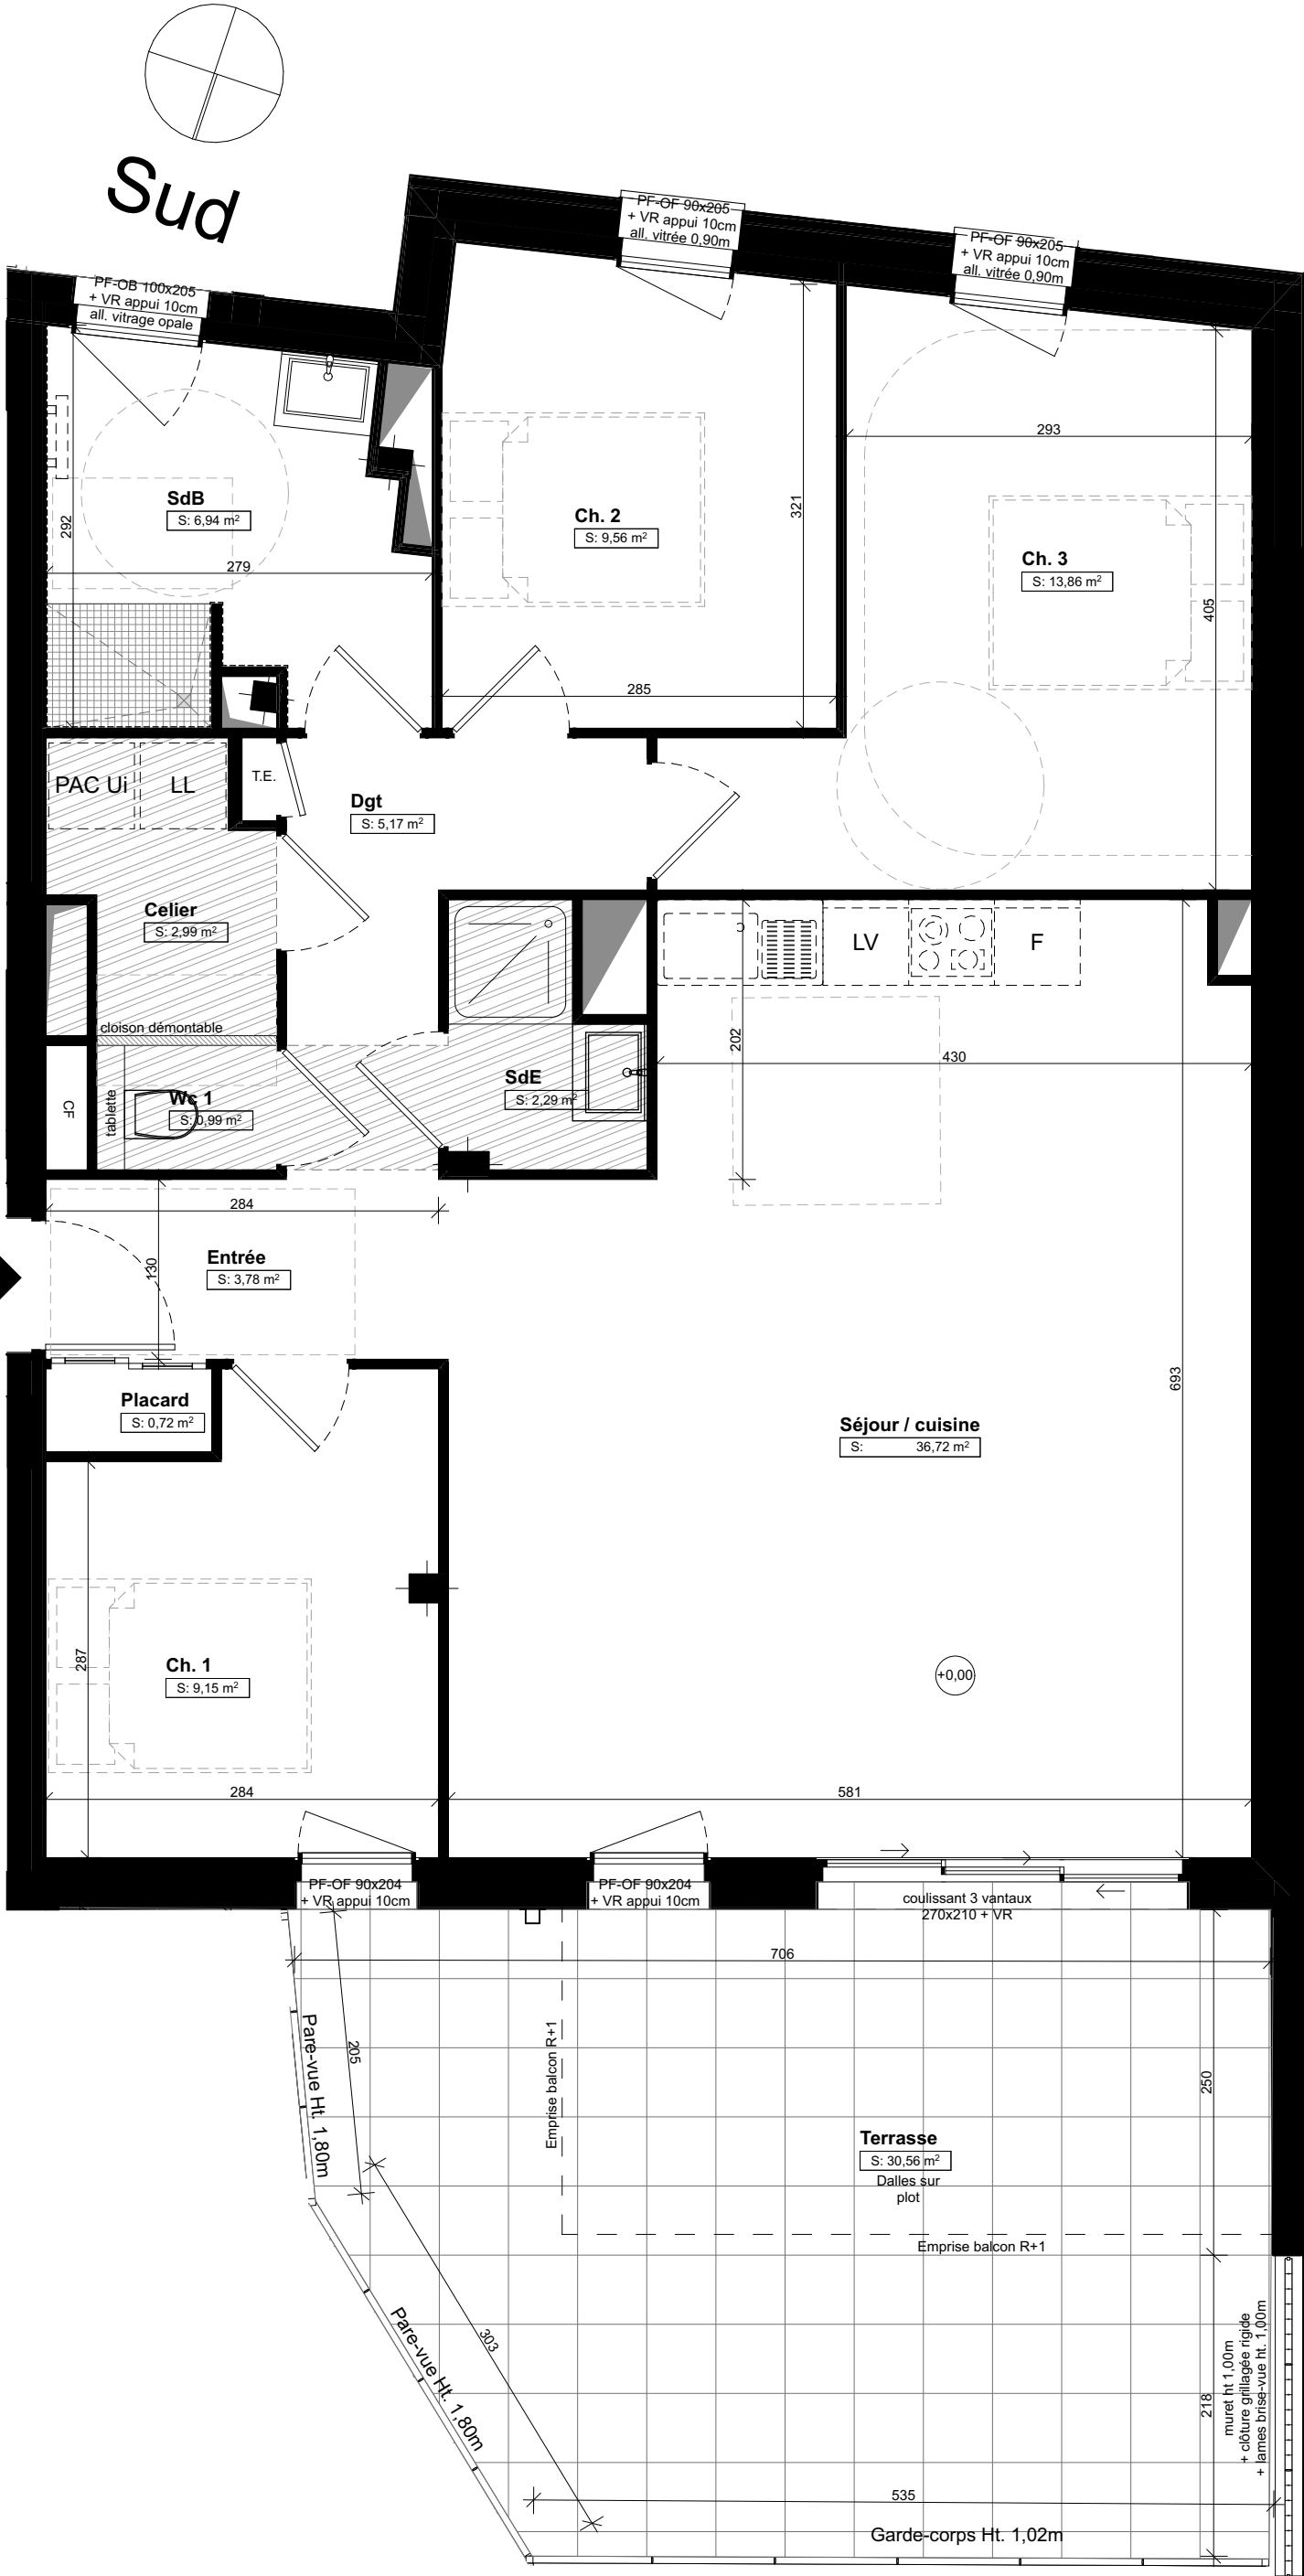

ENE-ZEN
49 Boulevard des îles
56 000 VANNES

ENE·ZEN

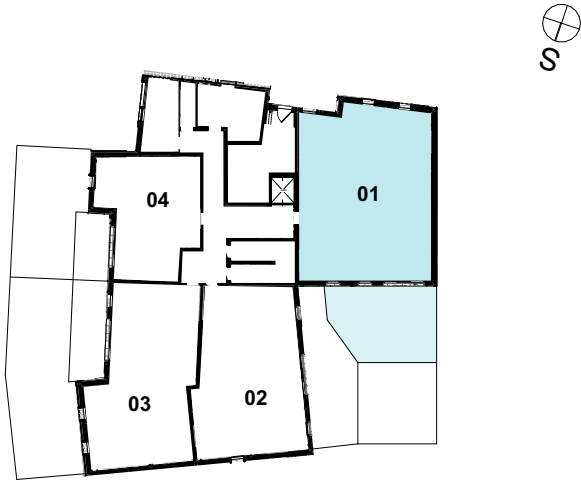

N° Appartement	NIVEAU	TYPE
01	R.d.C.	T4

SURFACES HABITABLES

Entrée	3,78
Placard	0,72
Séjour / cuisine	36,72
Ch. 1	9,15
Ch. 2	9,56
Ch. 3	13,86
Wc 1	0,99
SdE	2,29
SdB	6,94
Celier	2,99
Dgt	5,17
	92,17 m²
Terrasse	30,56




SCCV ENEZEN

28 rue Marcellin Berthelot
56 003 VANNES Cedex
Tél. : 02 97 46 45 37
www.flypromotion.com

RGA

RGA Architecte DPLG

29 rue de Strasbourg
56 000 Vannes
accueil@rg-a.fr

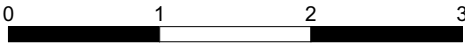

- LEGENDE :**
PL : Placard
LL : Emplacement attente Lave-Linge
LV : Emplacement attente Lave-Vaisselle
F : Emplacement Réfrigérateur
PF-OF : Porte-fenêtre ouvrant à la française
PF-C : Porte-fenêtre coulissant
F-OF : Fenêtre ouvrant à la française
VR : Volet Roulant
All. : Allège
TE : Tableau Electrique
CH. : Emplacement chaudière
BEC. : Emplacement ballon d'eau chaude
SS : Sèche-serviette
faux-plafond rabaisé

Mis à jour le 28/07/2026

Le mobilier et l'électroménager ne sont pas fournis. La S.C.C.V. se réserve la possibilité d'apporter des modifications de dimensions libres et d'équipements, en fonction des contraintes techniques de constructions. Les retombées, soffites, faux-plafonds et canalisations ne sont pas tous représentés. L'aménagement des espaces verts est donné à titre indicatif, la S.C.C.V. se réserve la possibilité d'y apporter des modifications (escaliers, différences de niveaux).