


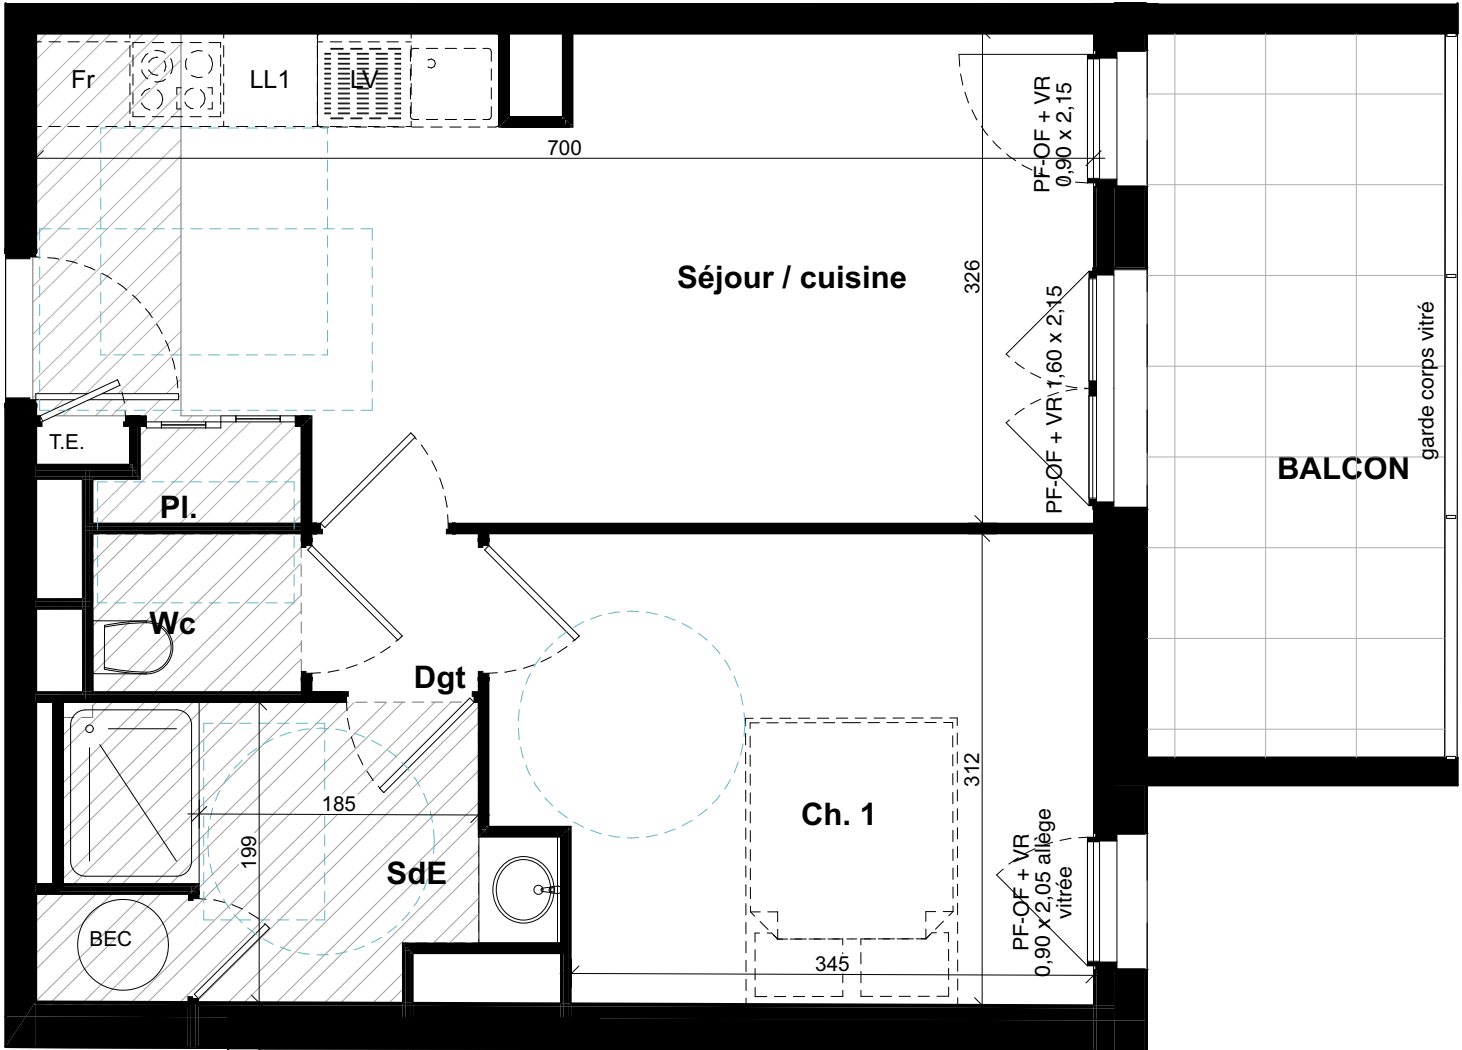

SUD

ENTREE
LOGEMENT



LEGENDE :

- PL : Placard
- LL : Emplacement attente Lave-Linge
- LV : Emplacement attente Lave-Vaisselle
- Fr : Emplacement Réfrigérateur
- PF-OF : Porte-fenêtre ouvrant à la française
- PF-C : Porte-fenêtre coulissant
- F-OF : Fenêtre ouvrant à la française
- VR : Volet Roulant
- All. : Allège
- TE : Tableau Electrique
- PAC : Pompe à chaleur individuelle
- PAC UI : Pompe à chaleur unité intérieure
- CH. : Emplacement chaudière
- BEC. : Emplacement ballon d'eau chaude
- SS : Sèche-serviette
- B. TH. : Ballon thermodynamique

faux-plafond rabaissé

plafond rampant

PLANS PROVISOIRES

Le mobilier et l'électroménager ne sont pas fournis. La S.C.C.V. se réserve la possibilité d'apporter des modifications de dimensions libres et d'équipements, en fonction des contraintes techniques de constructions. Les retombées, soffites, faux-plafonds et canalisations ne sont pas tous représentés. L'aménagement des espaces verts est donné à titre indicatif, la S.C.C.V. se réserve la possibilité d'y apporter des modifications (escaliers, différences de niveaux).


0 1 2 3

Mis à jour le 31/07/2026

ÉOLE
12 rue de Beg Lann
56 370 SARZEAU



SUD

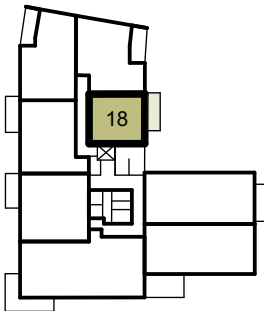

N° Appartement	NIVEAU	TYPE
18	R+1	T2

SURFACES HABITABLES

Séjour / cuisine	21,05
Pl.	0,76
Dgt	1,15
Ch. 1	11,81
SdE	5,72
Wc	1,44
Total surfaces habitables	41,93 m²
BALCON	8,70
Total surfaces extérieures	8,70 m²



SCCV EOLE

28 rue Marcellin Berthelot
56 003 VANNES Cedex
Tél. : 02 97 46 45 37
www.flypromotion.com

RGA

RGA Architecte DPLG

29 rue de Strasbourg
56 000 Vannes
accueil@rg-a.fr