



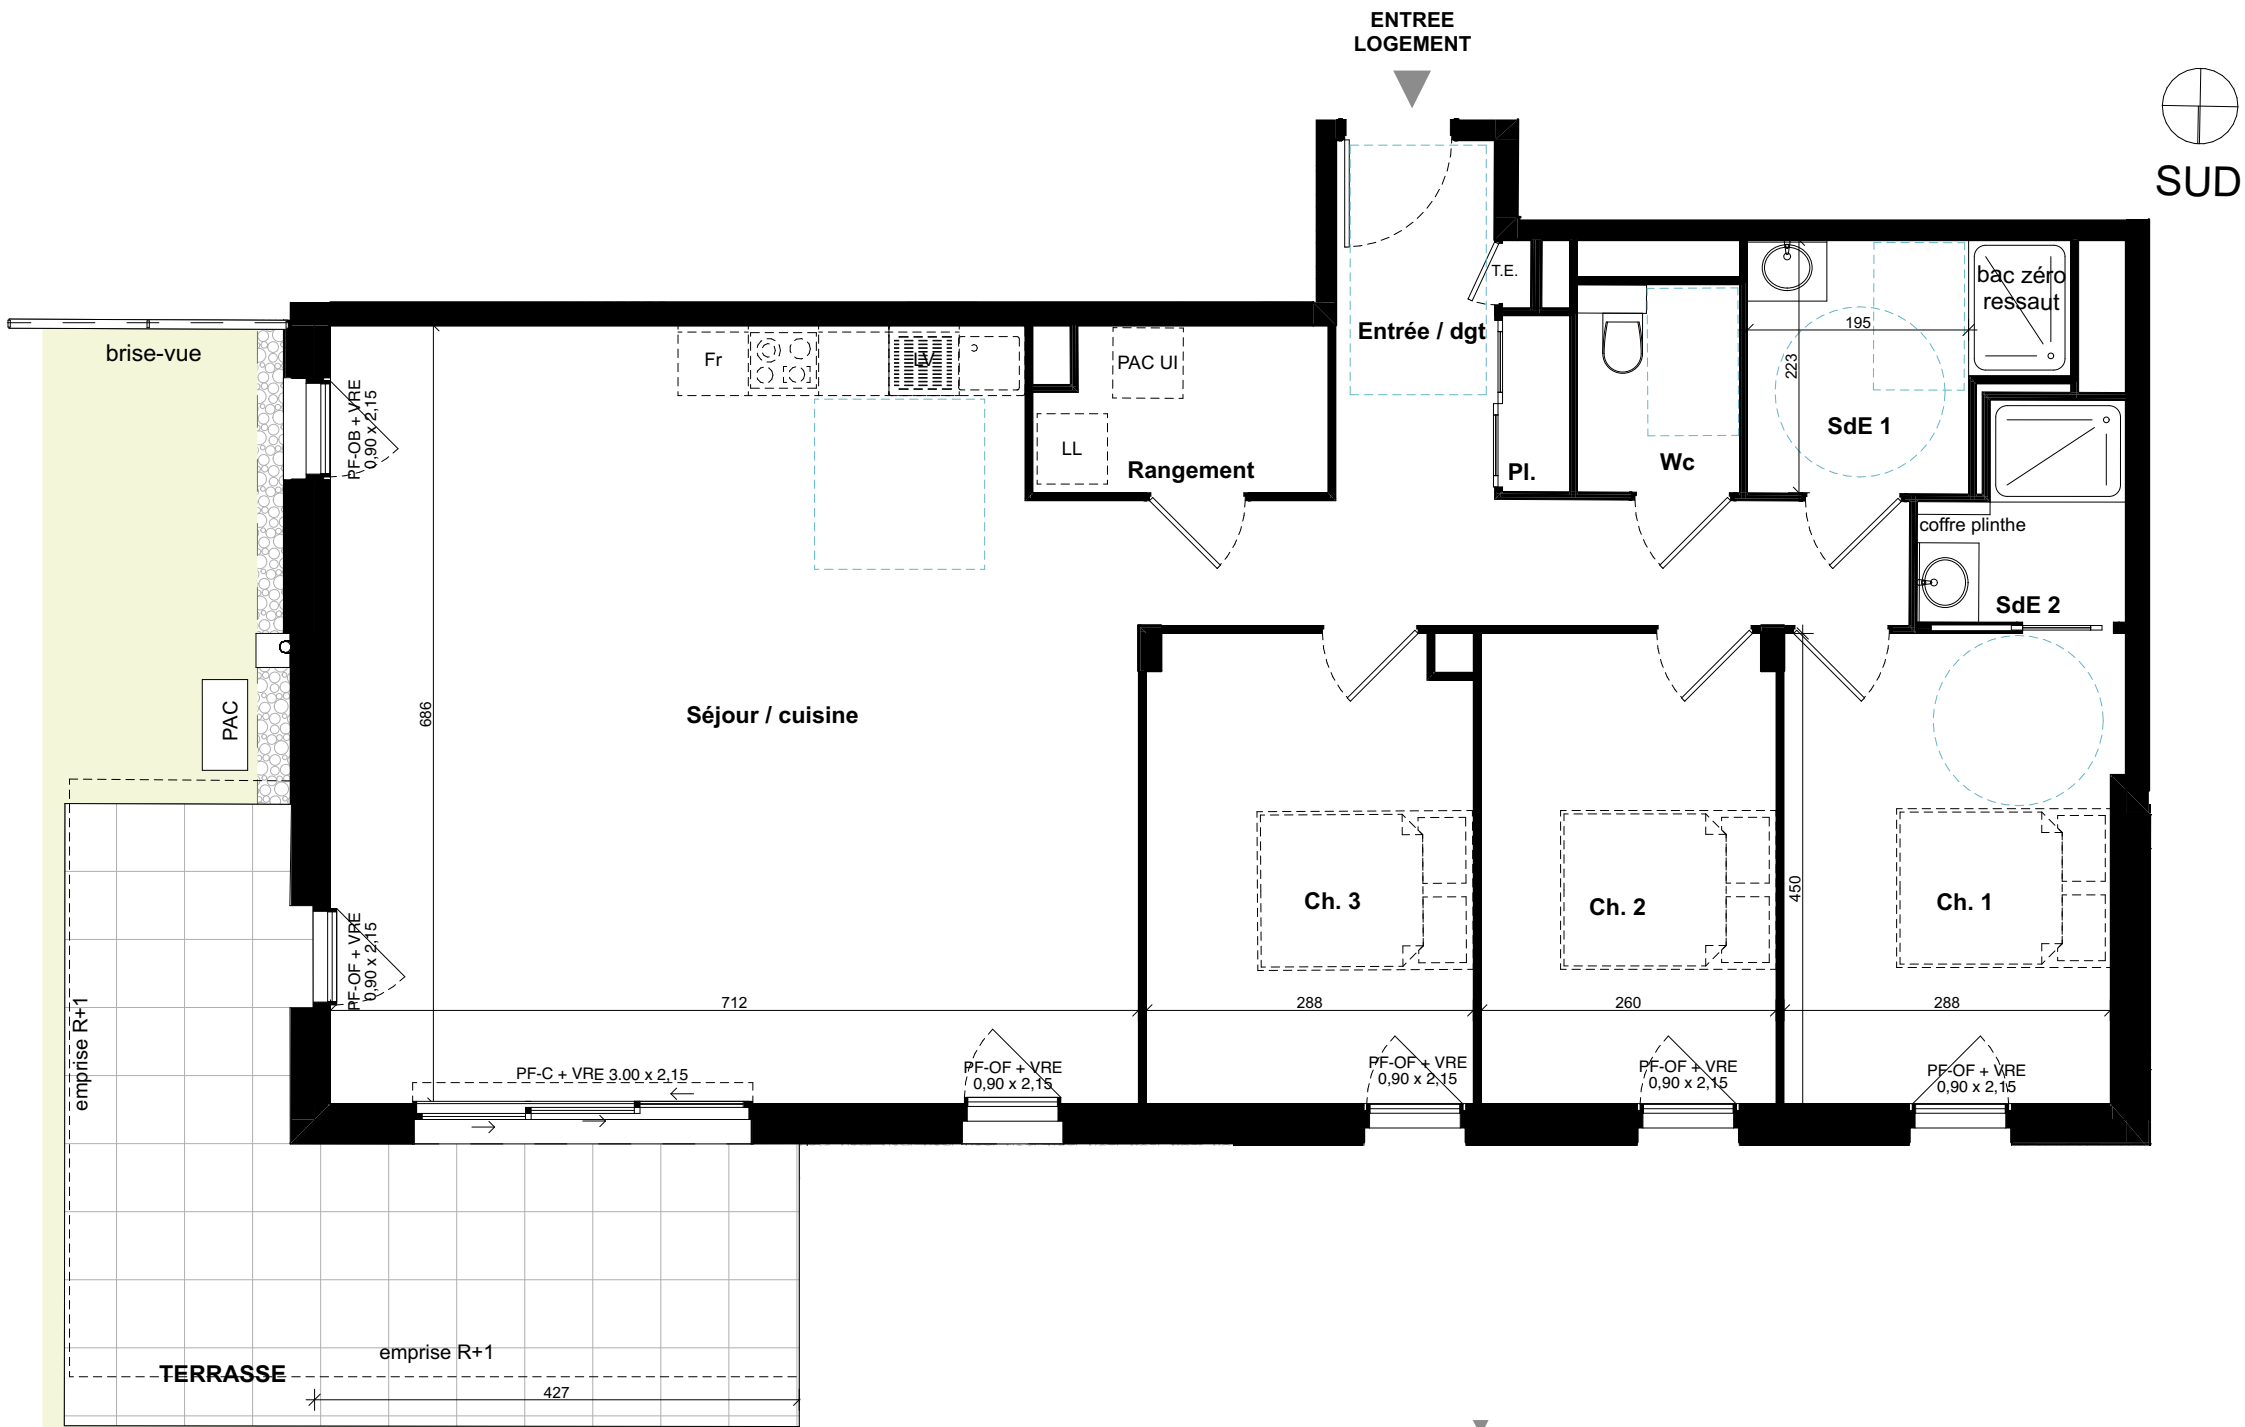

LEGENDE :
PL : Placard
LL : Emplacement attente Lave-Linge
LV : Emplacement attente Lave-Vaisselle
Fr : Emplacement Réfrigérateur
PF-OF : Porte-fenêtre ouvrant à la française
PF-C : Porte-fenêtre coulissant
F-OF : Fenêtre ouvrant à la française
VR : Volet Roulant
All. : Allège
TE : Tableau Electrique
PAC : Pompe à chaleur individuelle
PAC UI : Pompe à chaleur unité intérieure
CH. : Emplacement chaudière
BEC. : Emplacement ballon d'eau chaude
SS : Sèche-serviette
B. TH. : Ballon thermodynamique
faux-plafond rabaissé
plafond rampant


PLANS PROVISOIRES
Le mobilier et l'électroménager ne sont pas fournis. La S.C.C.V. se réserve la possibilité d'apporter des modifications de dimensions libres et d'équipements, en fonction des contraintes techniques de constructions.
Les retombées, soffites, faux-plafonds et canalisations ne sont pas tous représentés. L'aménagement des espaces verts est donné à titre indicatif, la S.C.C.V. se réserve la possibilité d'y apporter des modifications (escaliers, différences de niveaux).

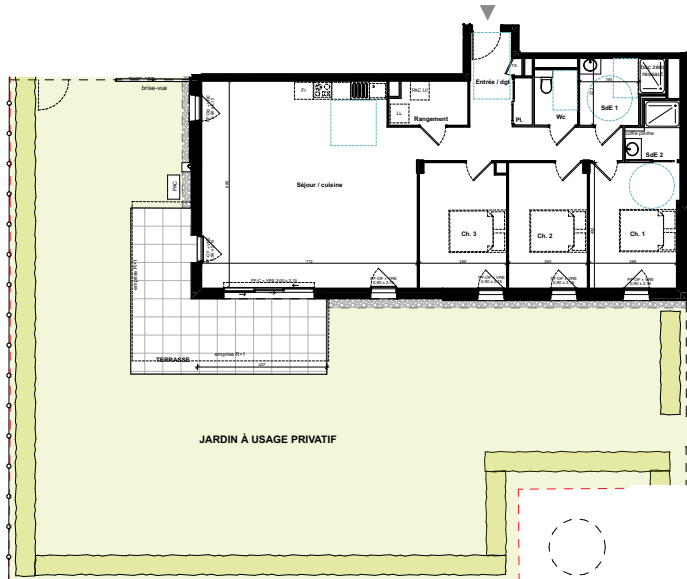

0 1 2 3

Mis à jour le 03/09/2026

ÉOLE
12 rue de Beg Lann
56 370 SARZEAU

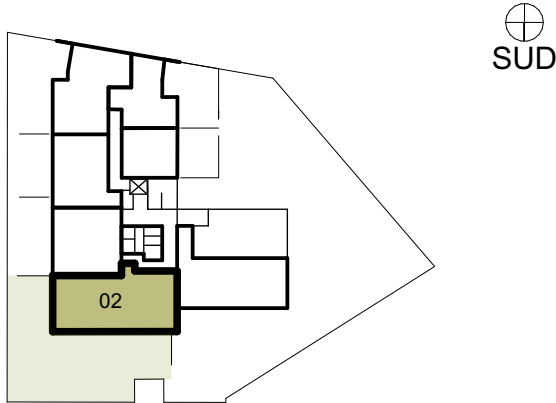

N° Appartement	NIVEAU	TYPE
02	RDC	T4

SURFACES HABITABLES

Entrée / dgt	11,91
Pl.	0,92
Séjour / cuisine	47,35
Ch. 1	12,10
Ch. 2	10,73
Ch. 3	11,74
Wc	2,62
Rangement	3,60
SdE 1	5,43
SdE 2	3,03
Total surfaces habitables	109,43 m²
TERRASSE	22,10
JARDIN À USAGE PRIVATIF	191,19
Total surfaces extérieures	213,29 m²



SCCV EOLE

28 rue Marcellin Berthelot
56 003 VANNES Cedex
Tél. : 02 97 46 45 37
www.flypromotion.com

RGA

RGA Architecte DPLG

29 rue de Strasbourg
56 000 Vannes
accueil@rg-a.fr