


Allée des Vanneaux - 56760 - PENESTIN

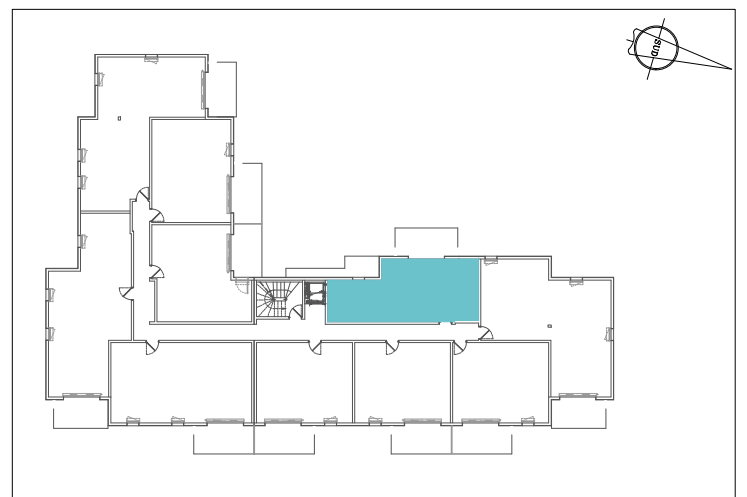

N° Appartement	Niveau	Type
101	1er	T2

Séjour + Cuisine	22,87 m²
Entrée + Placard	2,66 m²
Chambre	12,87 m²
Salle d'Eau	5,78 m²
Wc	1,23 m²
TOTAL (Surf. Hab.)	45,41 m²
Balcon	10,90 m²



LEGENDE :

PL : Placard
LL : Emplacement attente Lave-Linge
F-OB : Fenêtre oscillo-battant
F-OF : Fenêtre ouvrant à la française
PF-C : Porte-fenêtre coulissant
PF-OF : Porte-fenêtre ouvrant à la française
VRE : Volet Roulant Electrique
All. : Allège
TE : Tableau Electrique
BEC. : Emplacement ballon d'eau chaude
PAC : Emplacement module intérieure
SS : Sèche-serviette

 : Soffite / faux-plafond

 : coffre au sol évac. EU

Le mobilier et l'électroménager ne sont pas fournis. La S.C.C.V. se réserve la possibilité d'apporter des modifications de dimensions libres et d'équipements, en fonction des contraintes techniques de constructions.
Les retombées, soffites, faux-plafonds et canalisations ne sont pas tous représentés. L'aménagement des espaces verts est donné à titre indicatif, la S.C.C.V. se réserve la possibilité d'y apporter des modifications (escaliers, différences de niveaux).

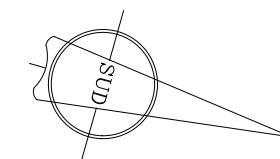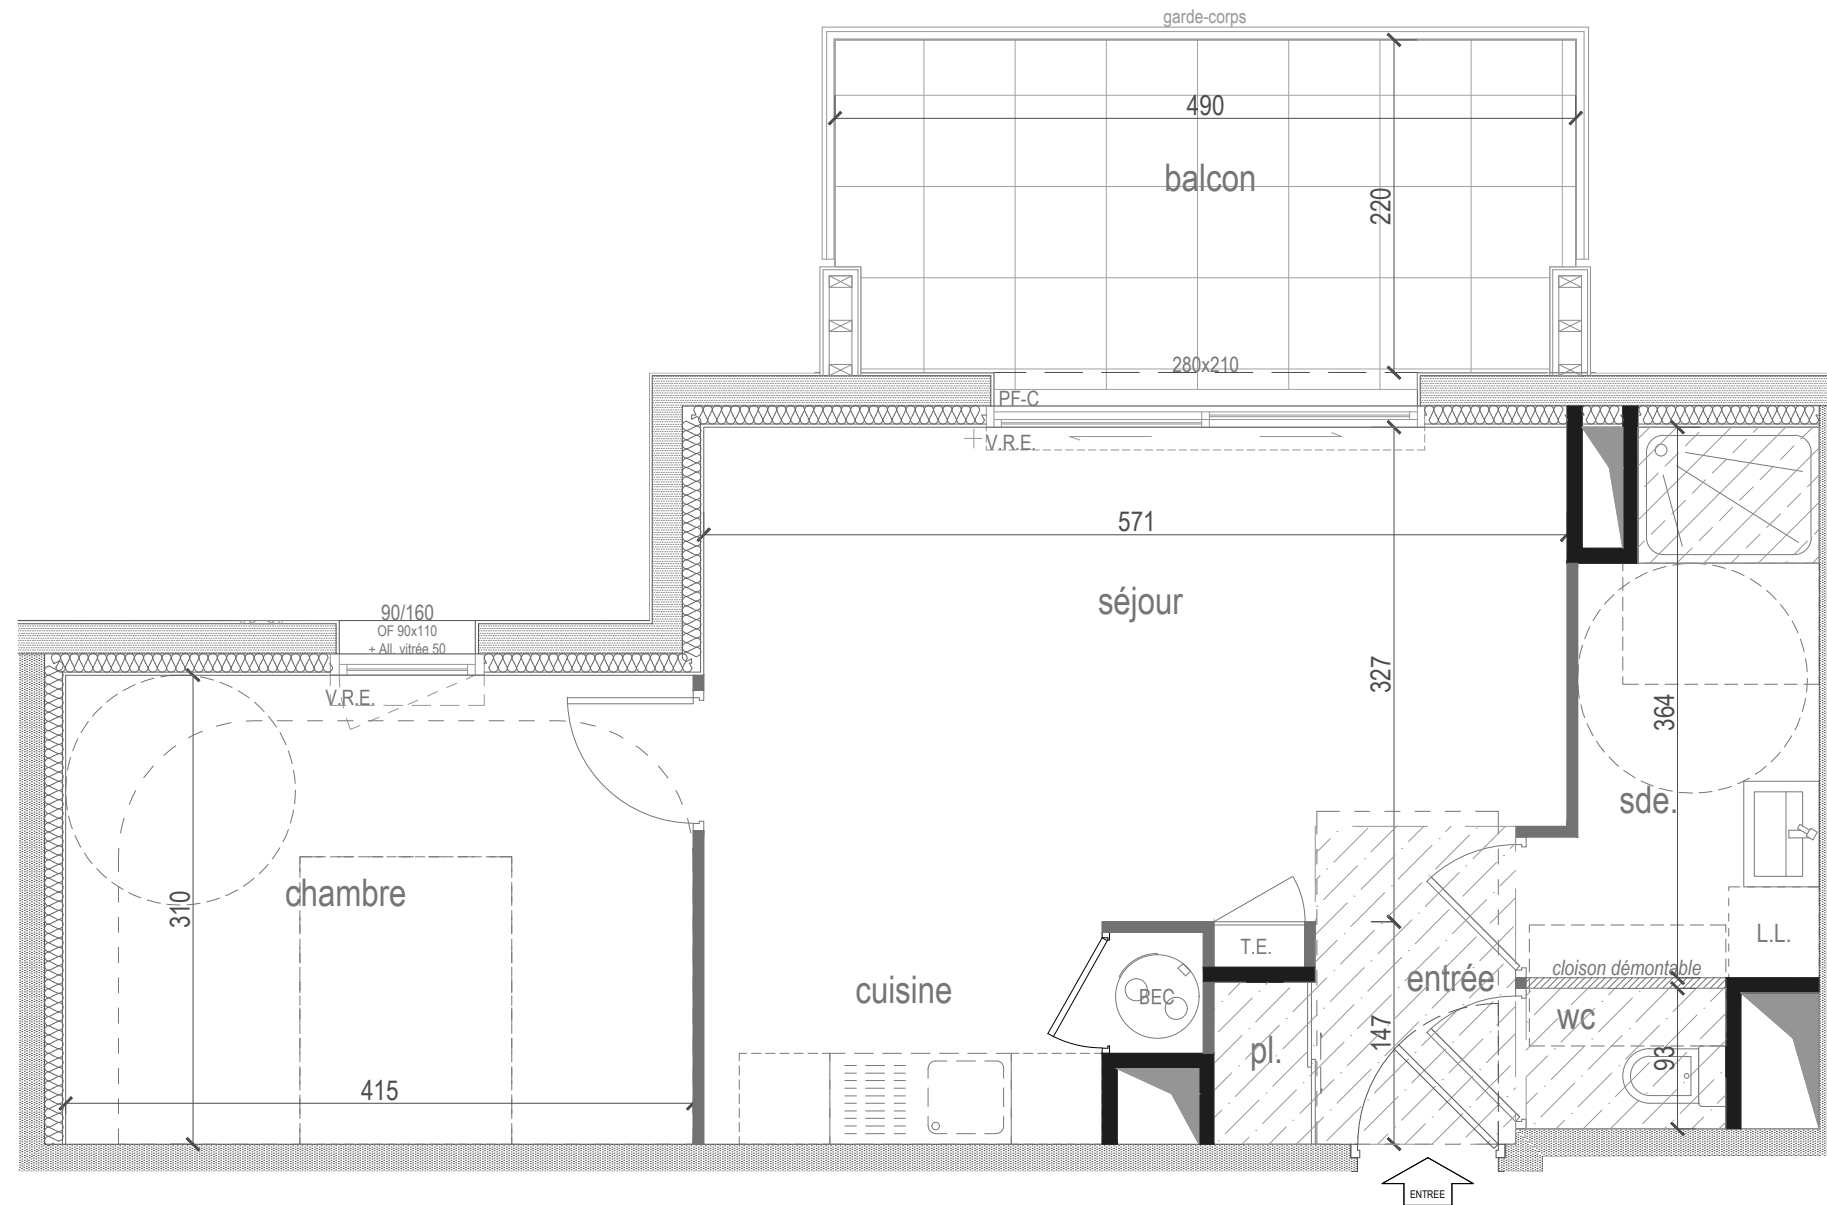

0 1 2 m
Echelle



SCCV AIGUE MARINE
28 rue Marcellin Berthelot
56003 VANNES Cedex
tél.: 02 97 46 45 37
www.flypromotion.com



POSSIDONIA



SARL ALINEA
78 allée du bois du vincin
56003 VANNES Cedex

22/01/2026