
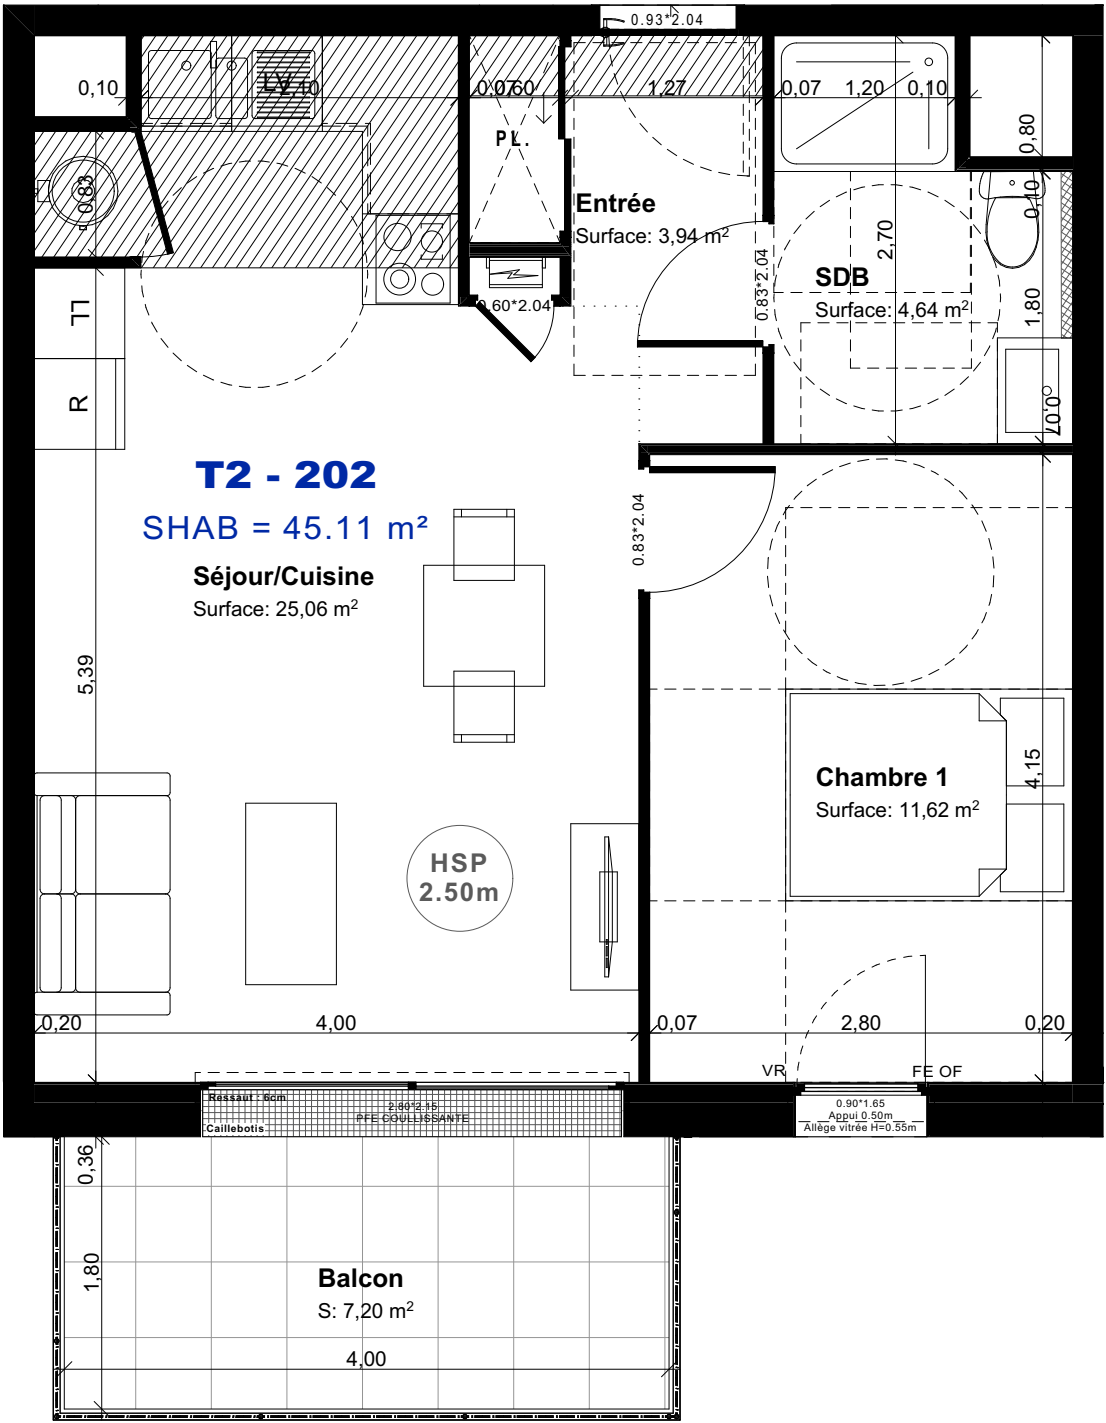


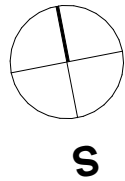

4 impasse du Clos Feuten
56 450 THEIX - NOYALO

APPARTEMENT	T2
LOT N°	202
NIVEAU	R+2

SURFACE HABITABLE

Chambre 1	11,62
Entrée	3,94
SDB	4,64
Séjour/Cuisine	25,06

TOTAL: 45,26 m²

BALCON: 7,20 m²



SCCV SYMBIOSE
28 rue Marcelin Berthelot
BP 30097
56003 VANNES

Ech: 1/50^e Le 21/09/2026

Agence ARCHIVOLTO Architecte




Agence
Archivolto

11 rue Paul Bert, 56100 Lorient
02 97 21 63 39
agence@archivolto.fr

PLAN DE REPERAGE

R+2

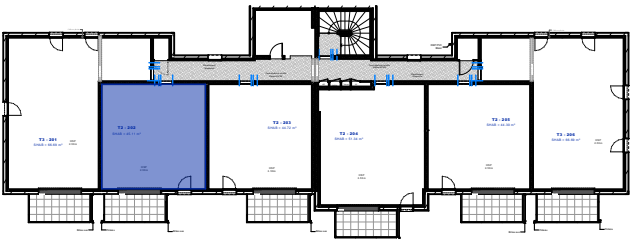

Nota: Les cotes et renseignements graphiques sont donnés à titre indicatif. Ils pourront varier en fonction des besoins techniques lors de la réalisation du bâtiment. Des retombées de poutres, soffites, faux-plafonds et canalisation apparentes pourront être ajoutés.