



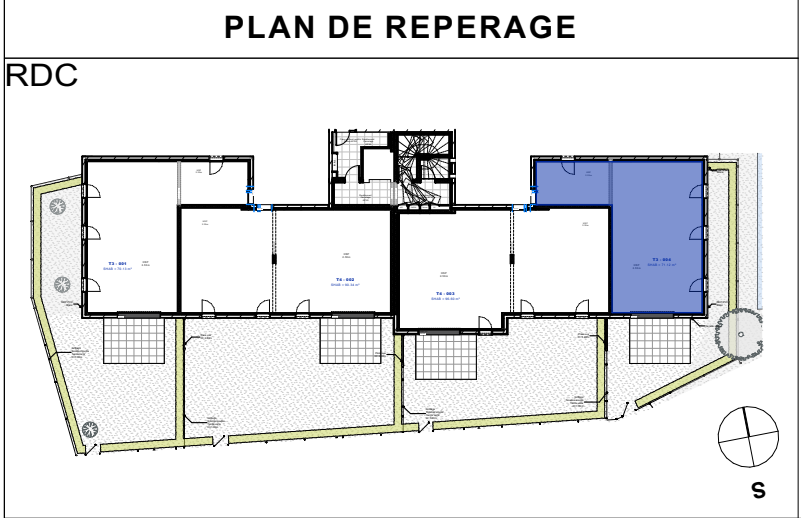

Nota: Les cotes et renseignements graphiques sont donnés à titre indicatif. Ils pourront varier en fonction des besoins techniques lors de la réalisation du bâtiment. Des retombées de poutres, soffites, faux-plafonds et canalisation apparentes pourront être ajoutés.

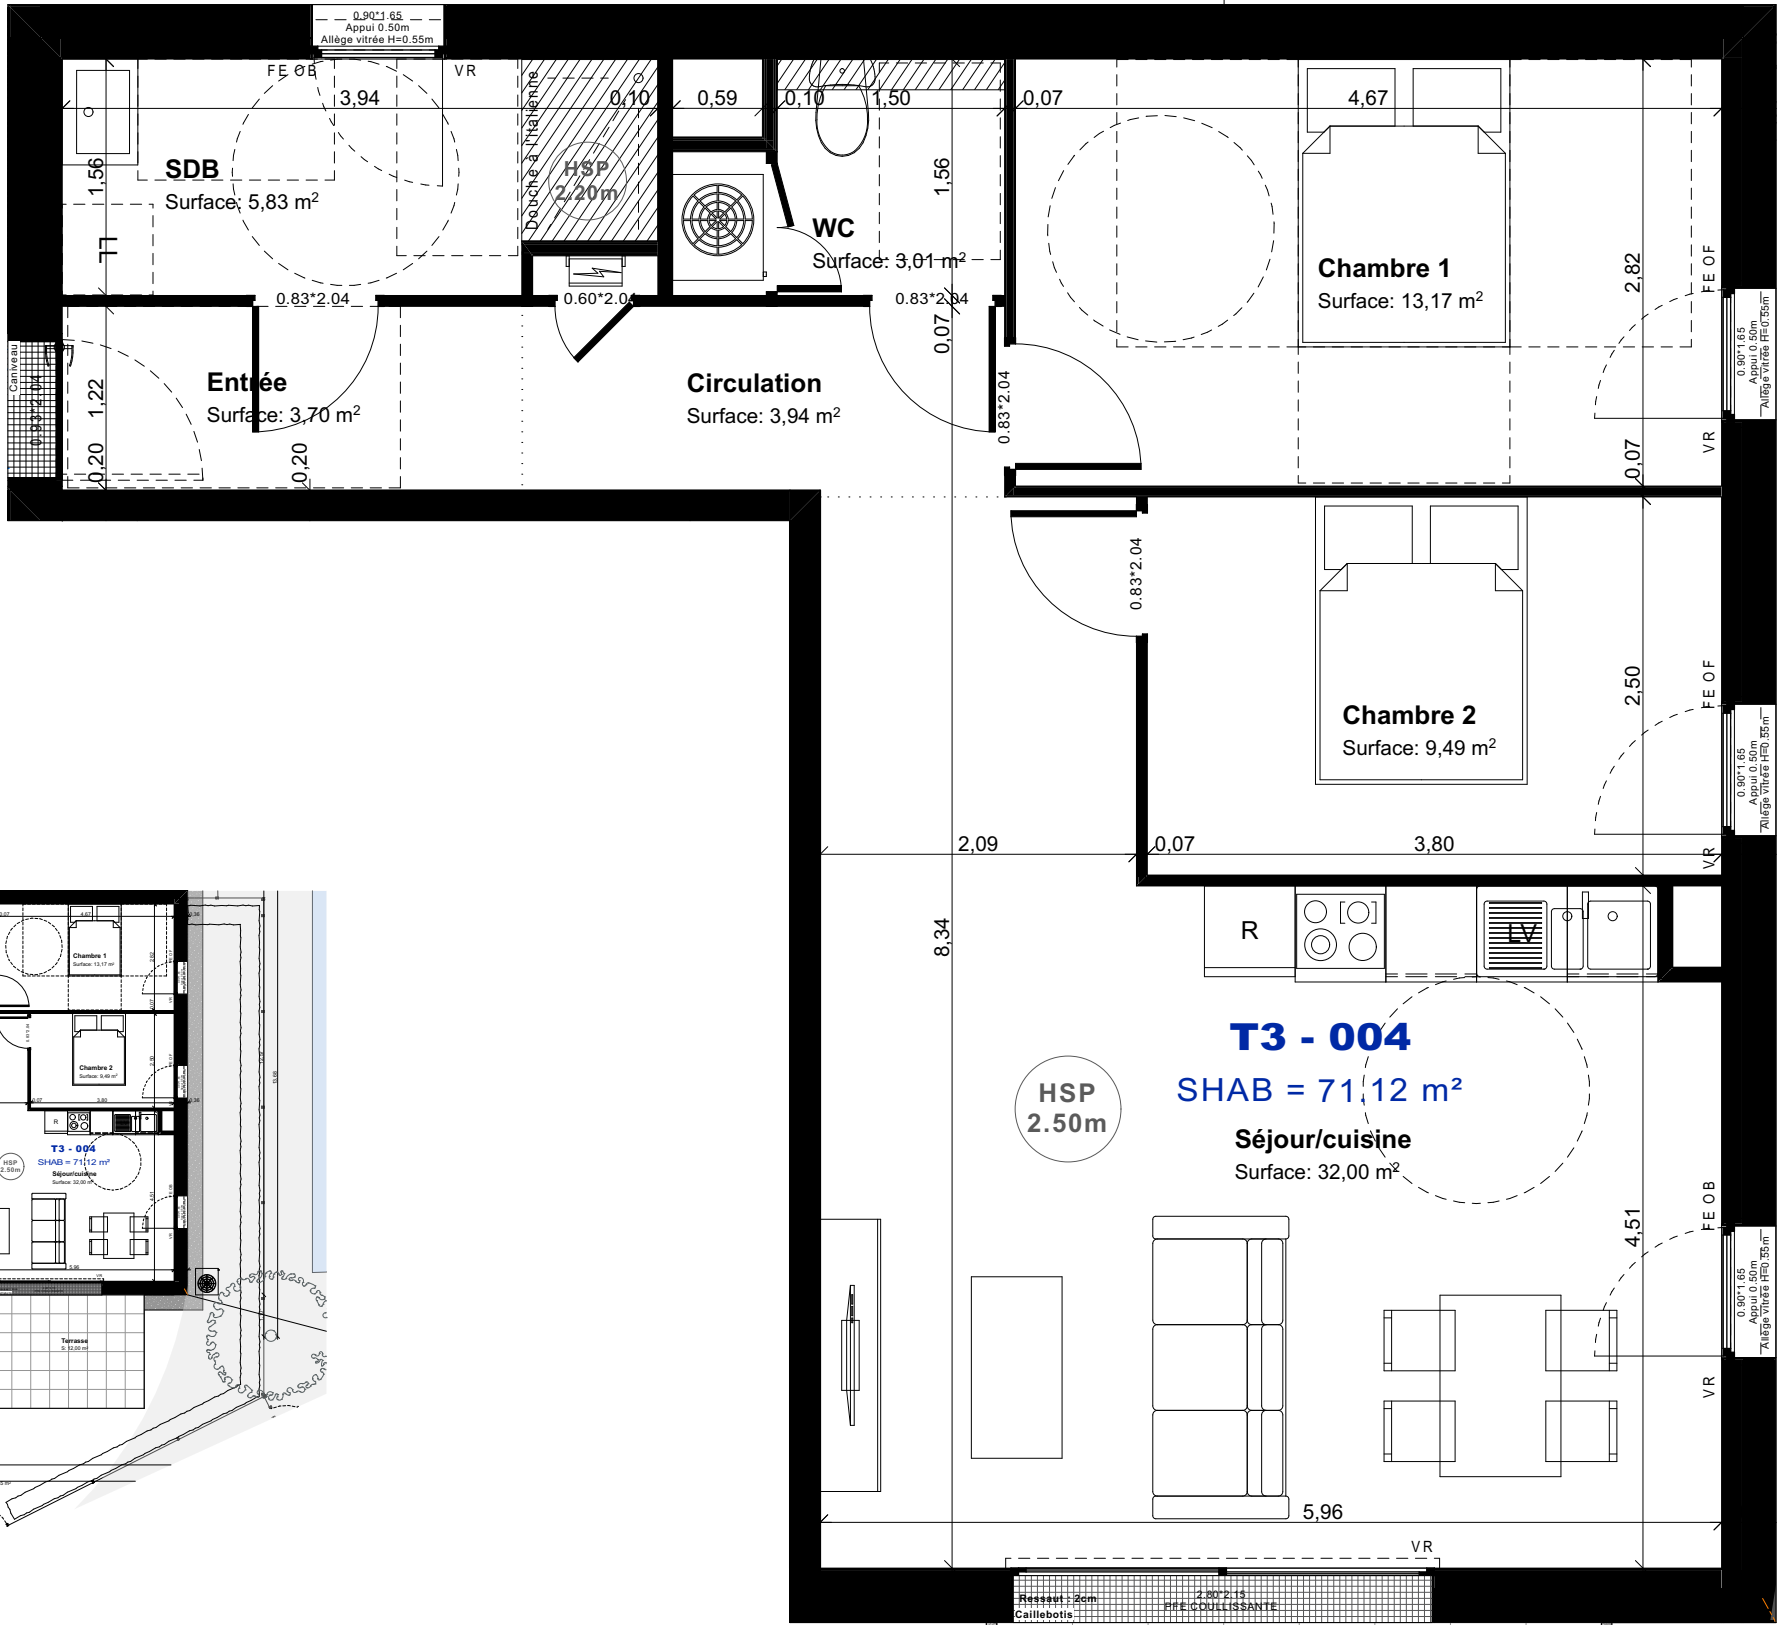

4 impasse du Clos Feuten
56 450 THEIX - NOYALO

APPARTEMENT	T3
LOT N°	004
NIVEAU	RDC

SURFACE HABITABLE

Chambre 1	13,17
Chambre 2	9,49
Circulation	3,94
Entrée	3,70
SDB	5,83
Séjour/cuisine	32,00
WC	3,01

TOTAL: 71,14 m²

TERRASSE: 12,00 m²

JARDIN + TERRASSE: 72,55 m²



SCCV SYMBIOSE
28 rue Marcelin Berthelot
BP 30097
56003 VANNES

Ech: 1/50^e Le 21/09/2026

Agence ARCHIVOLTO Architecte



Agence
Archivolto

11 rue Paul Bert, 56100 Lorient
02 97 21 63 39
agence@archivolto.fr