



S

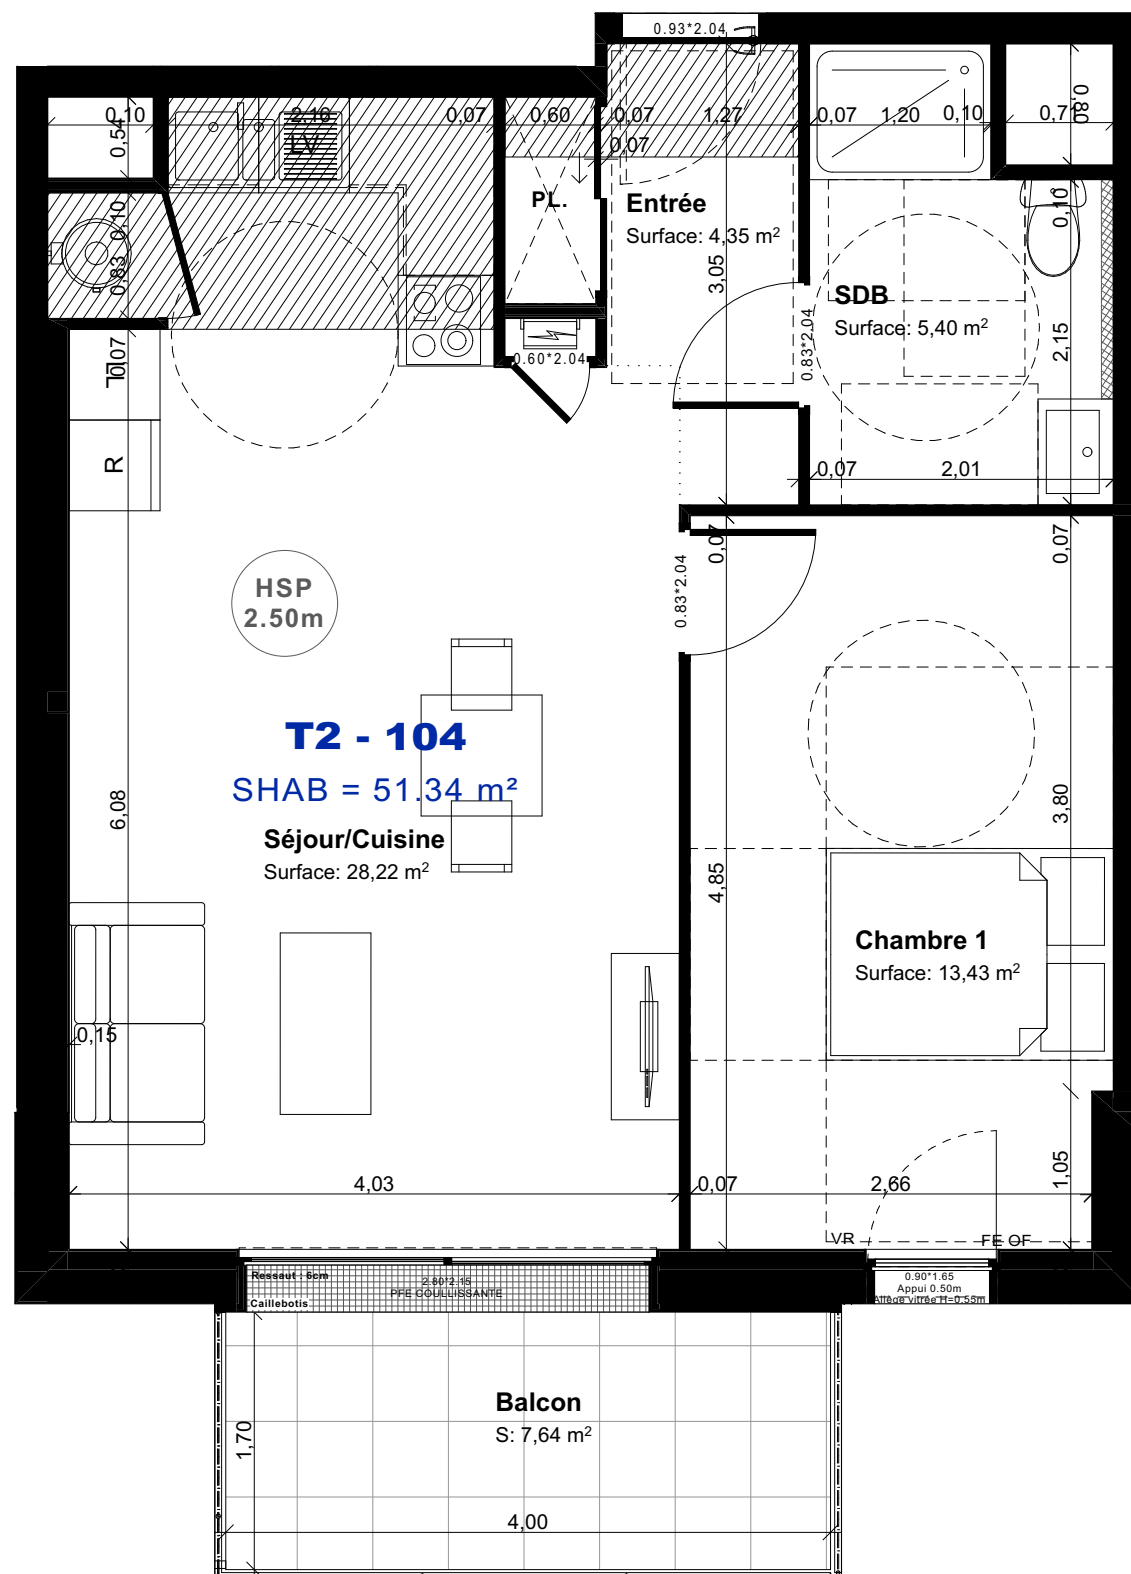

PLAN DE REPERAGE

R+1

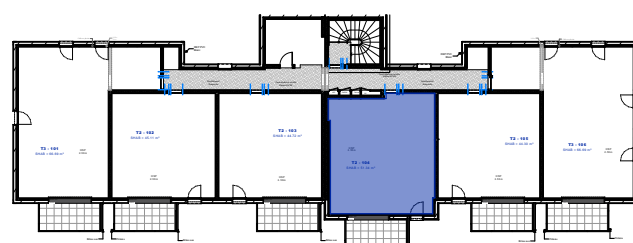

S

Nota: Les cotes et renseignements graphiques sont donnés à titre indicatif. Ils pourront varier en fonction des besoins techniques lors de la réalisation du bâtiment. Des retombées de poutres, soffites, faux-plafonds et canalisation apparentes pourront être ajoutés.



4 impasse du Clos Feuten
56 450 THEIX - NOYALO

APPARTEMENT	T2
LOT N°	104
NIVEAU	R+1

SURFACE HABITABLE

Chambre 1	13,43
Entrée	4,35
SDB	5,40
Séjour/Cuisine	28,22

TOTAL: 51,40 m²

BALCON: 7,64 m²



SCCV SYMBIOSE
28 rue Marcellin Berthelot
BP 30097
56003 VANNES

Ech: 1/50^e Le 21/09/2026

Agence ARCHIVOLTO Architecte



**Agence
Archivolto**

11 rue Paul Bert, 56100 Lorient
02 97 21 63 39
agence@archivolto.fr