
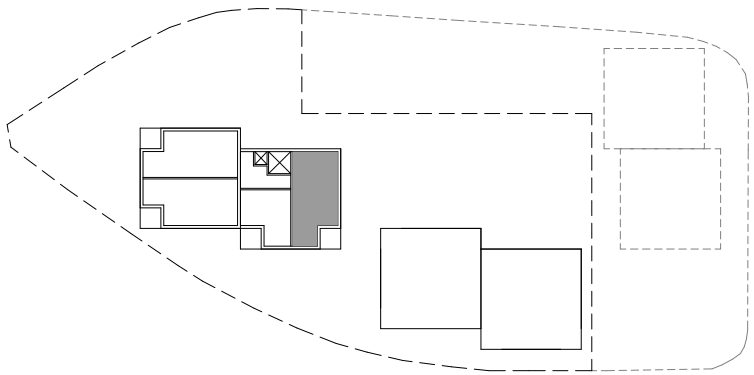


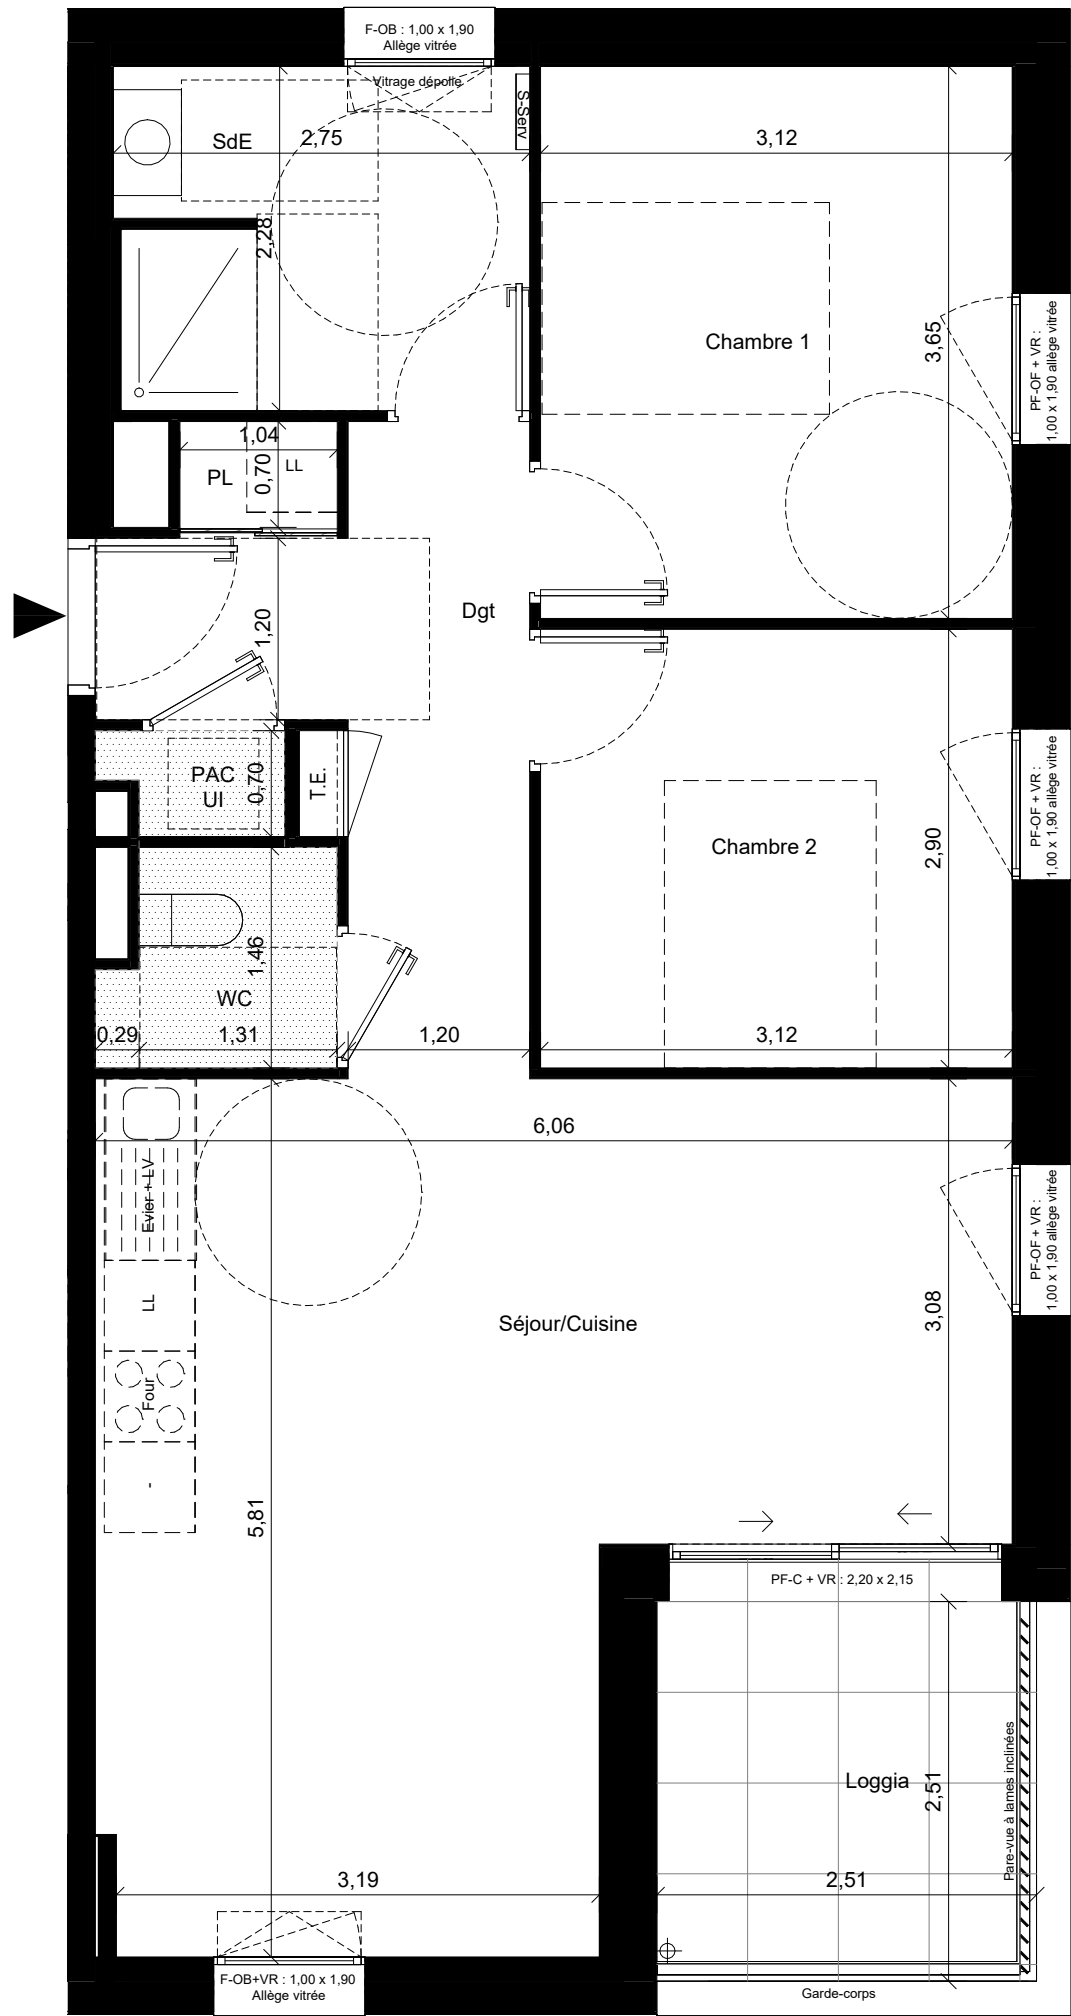


LEGENDE

- PL : Placard
- LL : Emplacement attente Lave-Linge
- LV : Emplacement attente Lave-Vaisselle
- FR : Emplacement Réfrigérateur
- PF-OF : Porte-fenêtre ouvrant à la française
- PF-C : Porte-fenêtre coulissant
- F-OB : Fenêtre oscillo-battante
- VR : Volet Roulant
- T.E. : Tableau Electrique
- PAC UI : Pompe à chaleur unité intérieure
- B. TH. : Ballon thermodynamique
- S-Serv. : Sèche-serviette

Faux-plafond rabaissé

Echelle 1/50

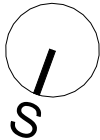

Oxygène

Rue du Moulin
56400 AURAY



Appartement n° A24

Bâtiment A
Niveau R+2
Type T3

Tableau de surfaces

A24	
Séjour/Cuisine	27,63 m²
Chambre 2	9,04 m²
WC	2,10 m²
PAC UI	0,77 m²
Dgt	7,22 m²
Chambre 1	11,38 m²
SdE	6,14 m²
PL	0,73 m²
65,02 m²	
Loggia	6,30 m²
6,30 m²	

Le mobilier et l'électroménager ne sont pas fournis. La S.C.C.V. se réserve la possibilité d'apporter des modifications de dimensions libres et d'équipements, en fonction des contraintes techniques de constructions. Les retombées, soffites, faux-plafonds et canalisations ne sont pas tous représentés. L'aménagement des espaces verts est donné à titre indicatif, le S.C.C.V. se réserve la possibilité d'y apporter des modifications (escaliers, différences de niveaux).

fily

SCCV OXYGENE
28, rue Marcellin Berthelot
56000 Vannes
Tel : 02 97 46 45 37

aga

AGA architectes associés
10, rue des Tricors
56400 Auray
Tél : 02 97 24 03 04

08.06.2026

0