
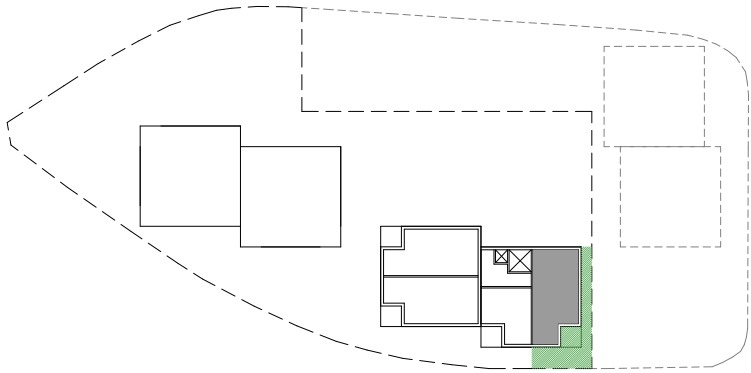


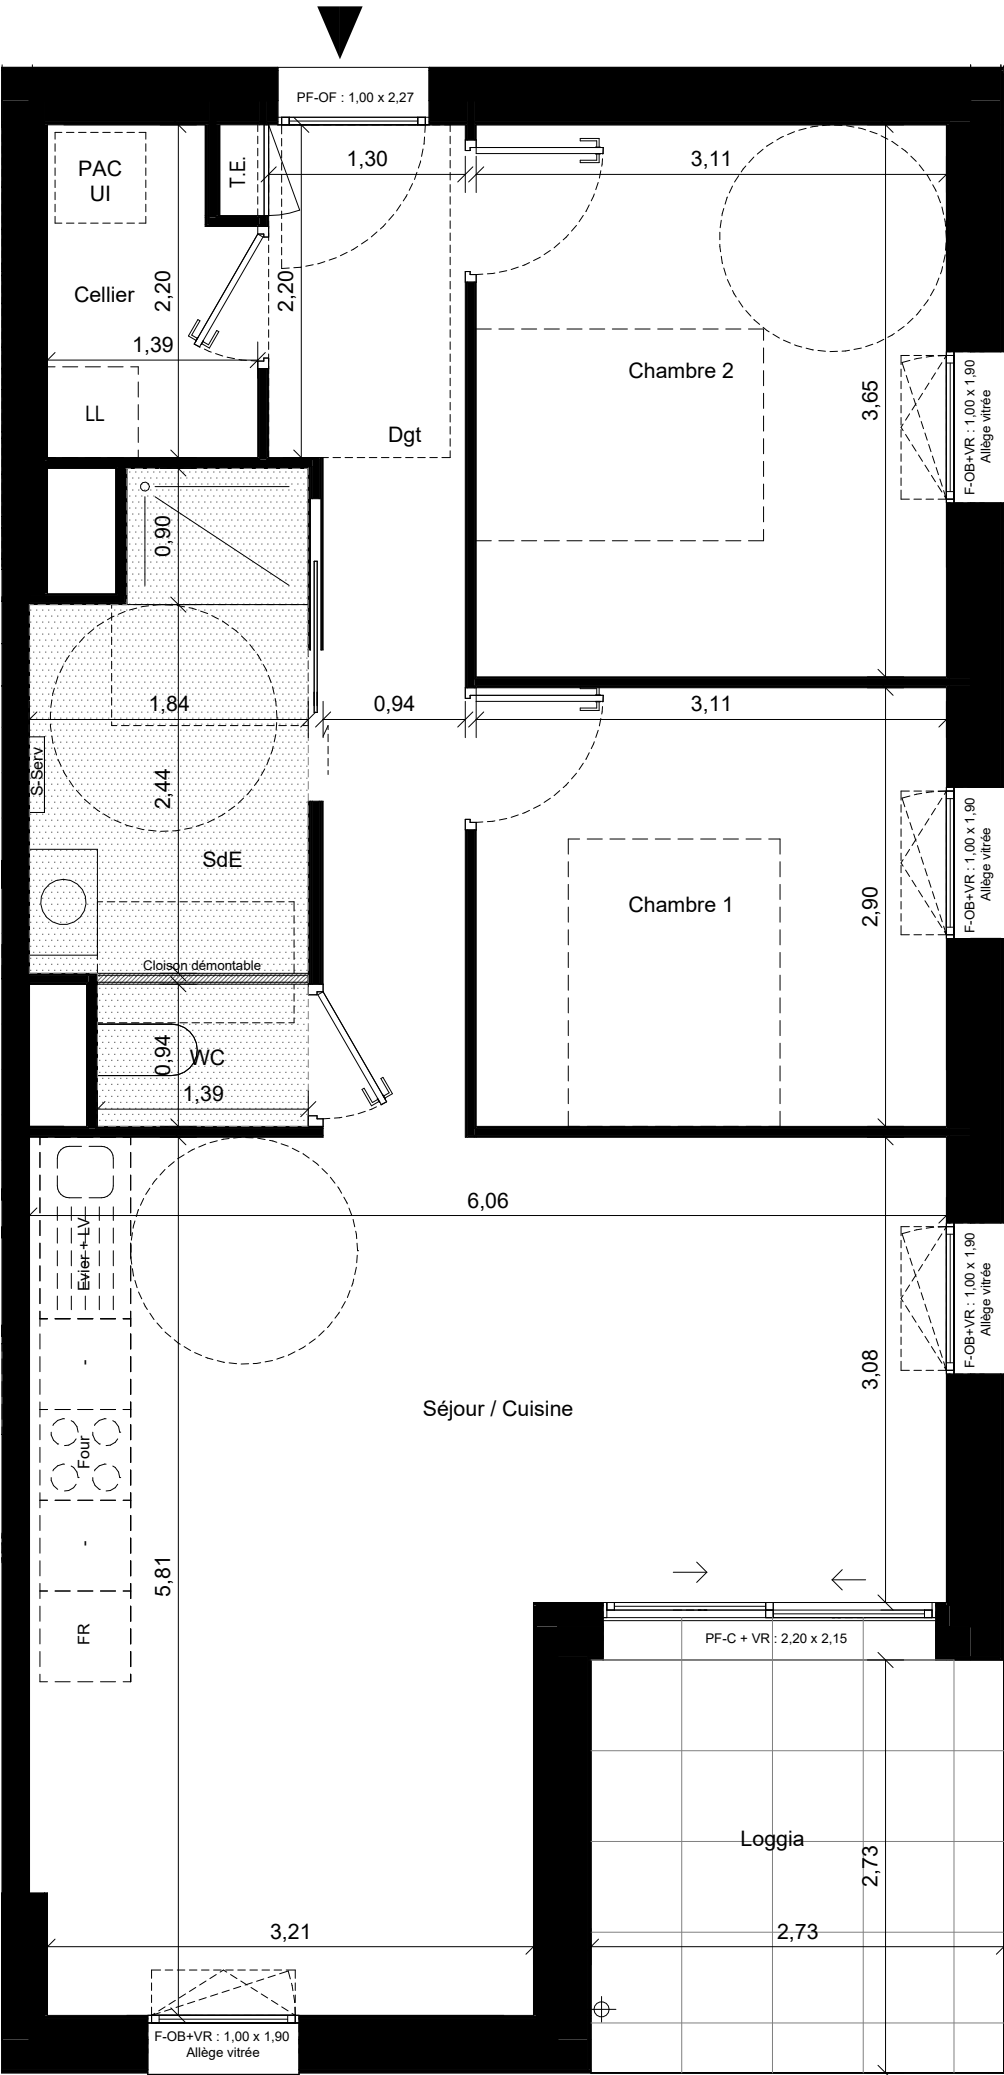


LEGENDE

- PL : Placard
- LL : Emplacement attente Lave-Linge
- LV : Emplacement attente Lave-Vaisselle
- FR : Emplacement Réfrigérateur
- PF-OF : Porte-fenêtre ouvrant à la française
- PF-C : Porte-fenêtre coulissant
- F-OB : Fenêtre oscillo-battante
- VR : Volet Roulant
- T.E. : Tableau Electrique
- PAC UI : Pompe à chaleur unité intérieure
- B. TH. : Ballon thermodynamique
- S-Serv. : Sèche-serviette

 Faux-plafond rabaissé

Echelle 1/50

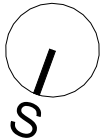



Rue du Moulin
56400 AURAY



Appartement n°

B04

Bâtiment

Niveau

Type

B

RDC

T3

Tableau de surfaces

B04	
Dgt	7,08 m²
Chambre 2	11,35 m²
Chambre 1	9,02 m²
SdE	5,58 m²
Séjour / Cuisine	27,65 m²
Cellier	2,82 m²
WC	1,31 m²
	64,81 m²
Loggia	
Jardin Privatif B04	7,45 m²
	35,05 m²
	42,51 m²

Le mobilier et l'électroménager ne sont pas fournis. La S.C.C.V. se réserve la possibilité d'apporter des modifications de dimensions libres et d'équipements, en fonction des contraintes techniques de constructions. Les retombées, soffites, faux-plafonds et canalisations ne sont pas tous représentés. L'aménagement des espaces verts est donné à titre indicatif, le S.C.C.V. se réserve la possibilité d'y apporter des modifications (escaliers, différences de niveaux).



SCCV OXYGENE

28, rue Marcellin Berthelot

56000 Vannes

Tel : 02 97 46 45 37



AGA architectes associés

10, rue des Tricors

56400 Auray

Tél : 02 97 24 03 04

08.06.2026

0