
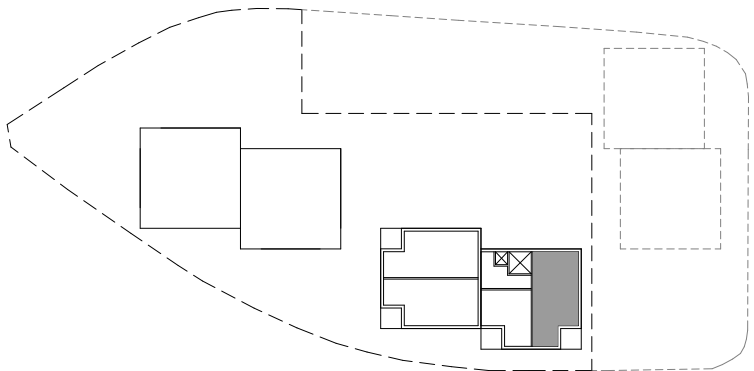


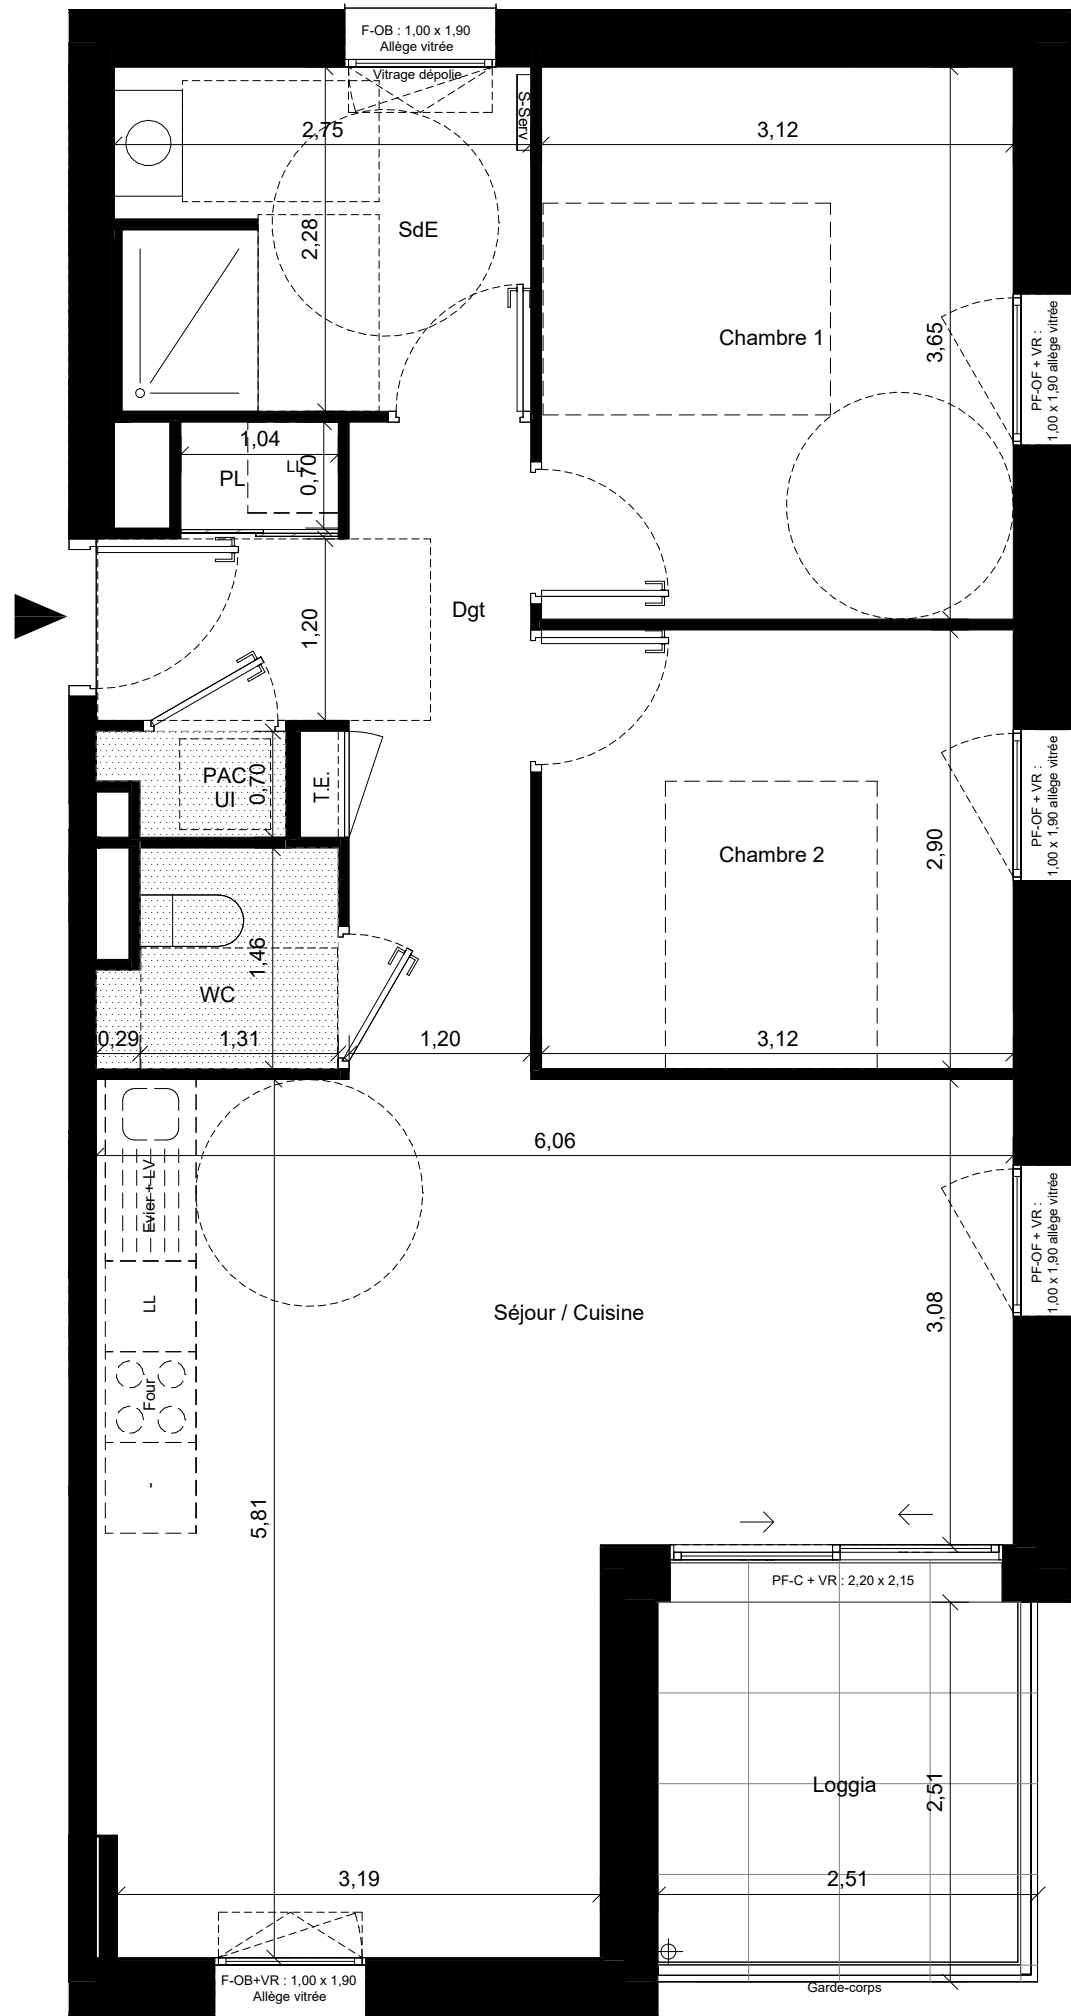


LEGENDE

- PL : Placard
- LL : Emplacement attente Lave-Linge
- LV : Emplacement attente Lave-Vaisselle
- FR : Emplacement Réfrigérateur
- PF-OF : Porte-fenêtre ouvrant à la française
- PF-C : Porte-fenêtre coulissant
- F-OB : Fenêtre oscillo-battante
- VR : Volet Roulant
- T.E. : Tableau Electrique
- PAC UI : Pompe à chaleur unité intérieure
- B. TH. : Ballon thermodynamique
- S-Serv. : Sèche-serviette

Faux-plafond rabaissé

Echelle 1/50

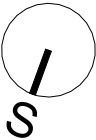

Oxygène

Rue du Moulin  
56400 AURAY



Appartement n° B14

Bâtiment B  
Niveau R+1  
Type T3

Tableau de surfaces

|                  |          |
|------------------|----------|
| B14              |          |
| Séjour / Cuisine | 27,63 m² |
| Chambre 2        | 9,04 m²  |
| WC               | 2,10 m²  |
| Dgt              | 7,22 m²  |
| PAC UI           | 0,77 m²  |
| PL               | 0,73 m²  |
| Chambre 1        | 11,38 m² |
| SdE              | 6,14 m²  |
|                  | 65,02 m² |
| Loggia           | 6,30 m²  |
|                  | 6,30 m²  |

Le mobilier et l'électroménager ne sont pas fournis. La S.C.C.V. se réserve la possibilité d'apporter des modifications de dimensions libres et d'équipements, en fonction des contraintes techniques de constructions. Les retombées, soffites, faux-plafonds et canalisations ne sont pas tous représentés. L'aménagement des espaces verts est donné à titre indicatif, le S.C.C.V. se réserve la possibilité d'y apporter des modifications (escaliers, différences de niveaux).

**fily**  
Promotion Immobilière  
**SCCV OXYGENE**  
28, rue Marcellin Berthelot  
56000 Vannes  
Tel : 02 97 46 45 37

**aga**  
**AGA architectes associés**  
10, rue des Tricors  
56400 Auray  
Tél : 02 97 24 03 04

08.06.2026

0