


LEGENDE

PL : Placard
LL : Emplacement attente Lave-Linge
LV : Emplacement attente Lave-Vaisselle
FR : Emplacement Réfrigérateur
PF-OF : Porte-fenêtre ouvrant à la française
PF-C : Porte-fenêtre coulissant
F-OB : Fenêtre oscillo-battante
VR : Volet Roulant
T.E. : Tableau Electrique
PAC UI : Pompe à chaleur unité intérieure
B. TH. : Ballon thermodynamique
S-Serv. : Sèche-serviette

Faux-plafond rabaissé

Echelle 1/50

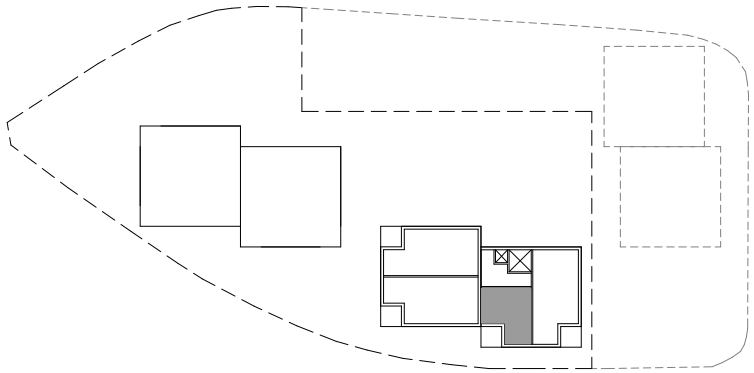

Oxygène

Rue du Moulin
56400 AURAY

Appartement n° B23

Bâtiment B
Niveau R+2
Type T2

Tableau de surfaces

B23	
Séjour/Cuisine	18,95 m²
Chambre	11,95 m²
SdE	5,44 m²
B. TH.	0,64 m²
PL	0,71 m²
	37,68 m²
Loggia	6,30 m²
	6,30 m²

Le mobilier et l'électroménager ne sont pas fournis. La S.C.C.V. se réserve la possibilité d'apporter des modifications de dimensions libres et d'équipements, en fonction des contraintes techniques de constructions. Les retombées, soffites, faux-plafonds et canalisations ne sont pas tous représentés. L'aménagement des espaces verts est donné à titre indicatif, le S.C.C.V. se réserve la possibilité d'y apporter des modifications (escaliers, différences de niveaux).

fil
Promotion Immobilière

SCCV OXYGENE
28, rue Marcellin Berthelot
56000 Vannes
Tel : 02 97 46 45 37

aga

AGA architectes associés
10, rue des Tricors
56400 Auray
Tél : 02 97 24 03 04

08.06.2026

0

