
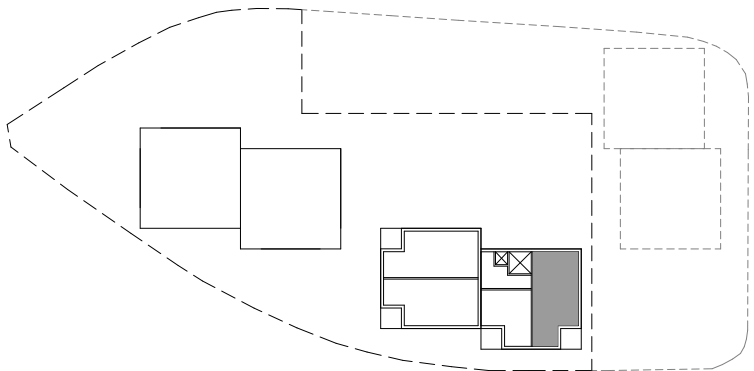


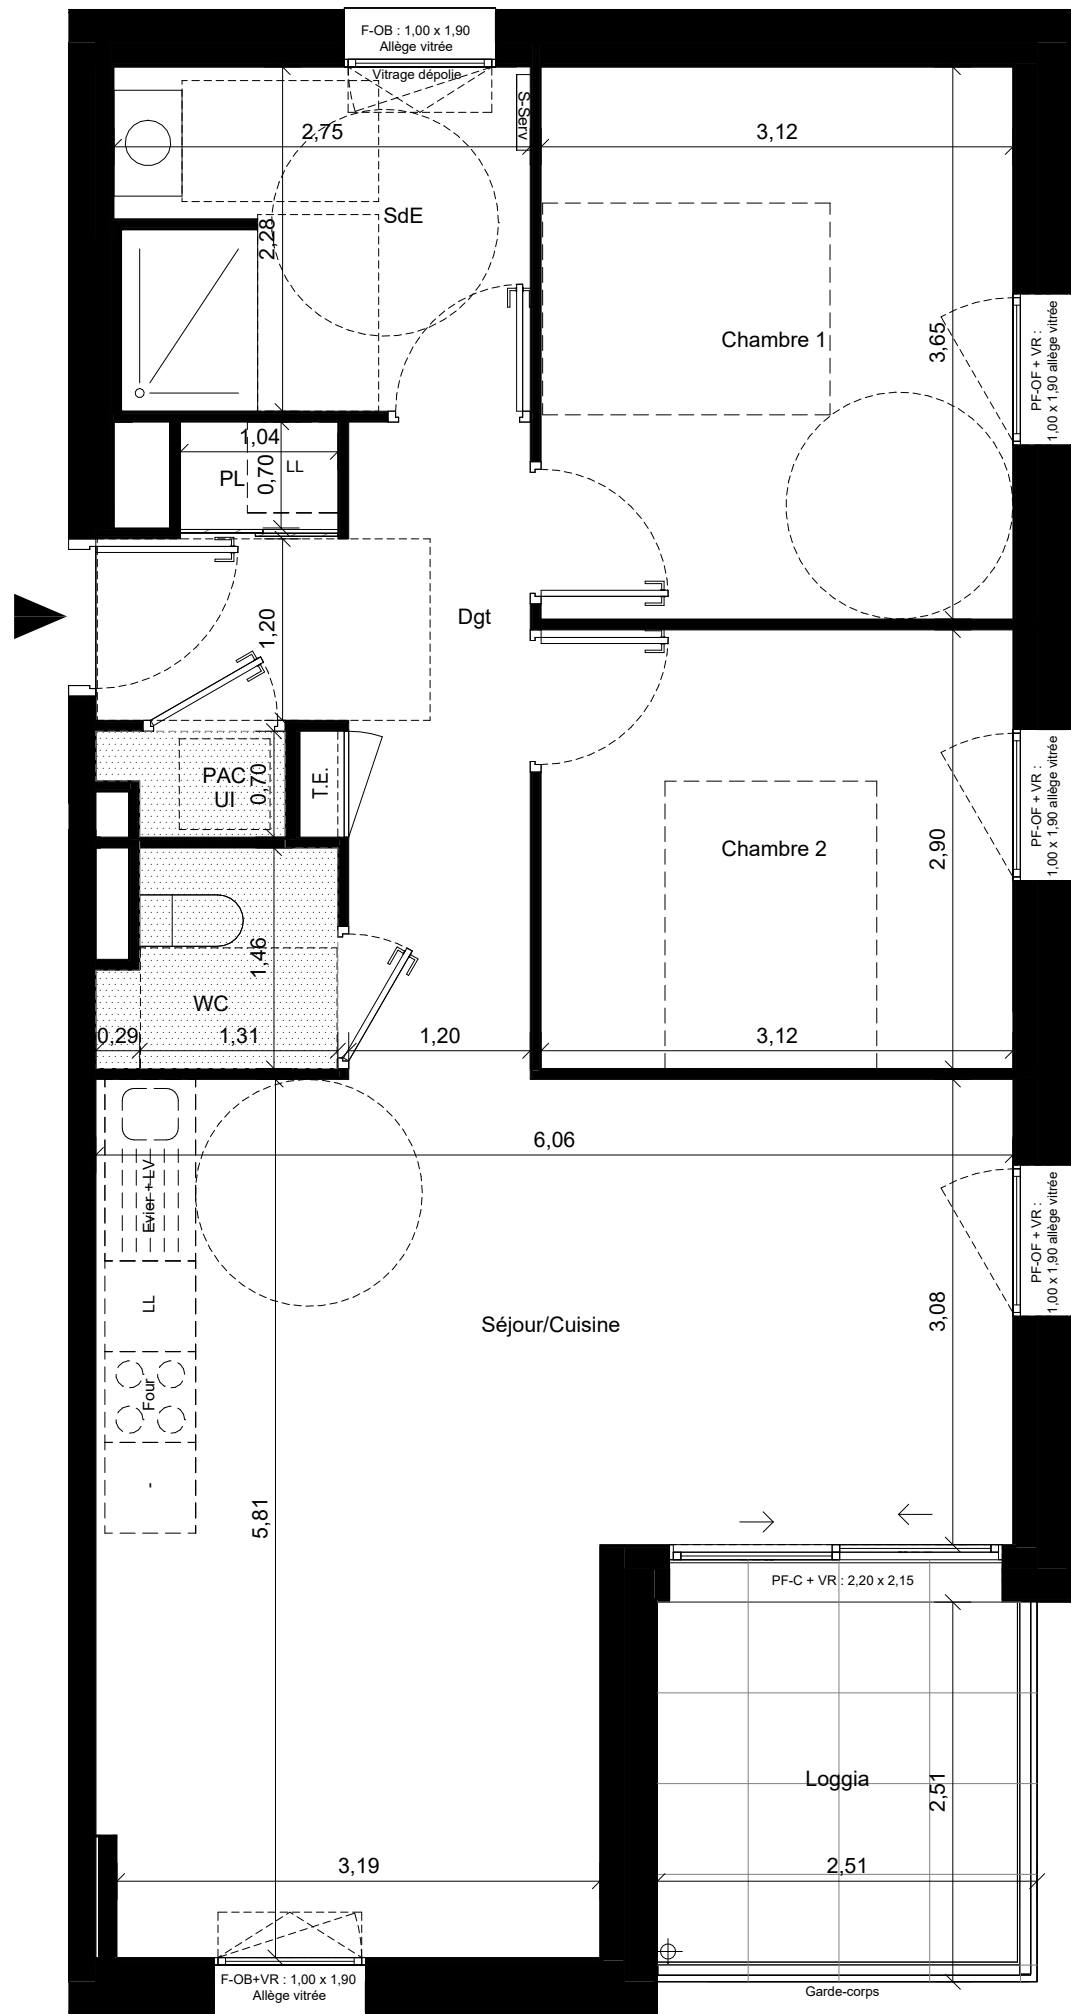


LEGENDE

- PL : Placard
- LL : Emplacement attente Lave-Linge
- LV : Emplacement attente Lave-Vaisselle
- FR : Emplacement Réfrigérateur
- PF-OF : Porte-fenêtre ouvrant à la française
- PF-C : Porte-fenêtre coulissant
- F-OB : Fenêtre oscillo-battante
- VR : Volet Roulant
- T.E. : Tableau Electrique
- PAC UI : Pompe à chaleur unité intérieure
- B. TH. : Ballon thermodynamique
- S-Serv. : Sèche-serviette

Faux-plafond rabaissé

Echelle 1/50

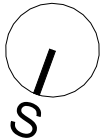



Rue du Moulin
56400 AURAY



Appartement n°

B24

Bâtiment

Niveau

Type

B

R+2

T3

Tableau de surfaces

B24

Séjour/Cuisine	27,63 m²
Chambre 2	9,04 m²
Chambre 1	11,38 m²
SdE	6,14 m²
PL	0,73 m²
Dgt	7,22 m²
PAC UI	0,77 m²
WC	2,10 m²
	65,02 m²

Loggia	6,30 m²
	6,30 m²



SCCV OXYGENE

28, rue Marcellin Berthelot

56000 Vannes

Tel : 02 97 46 45 37



AGA architectes associés

10, rue des Tricors

56400 Auray

Tél : 02 97 24 03 04

08.06.2026

0